
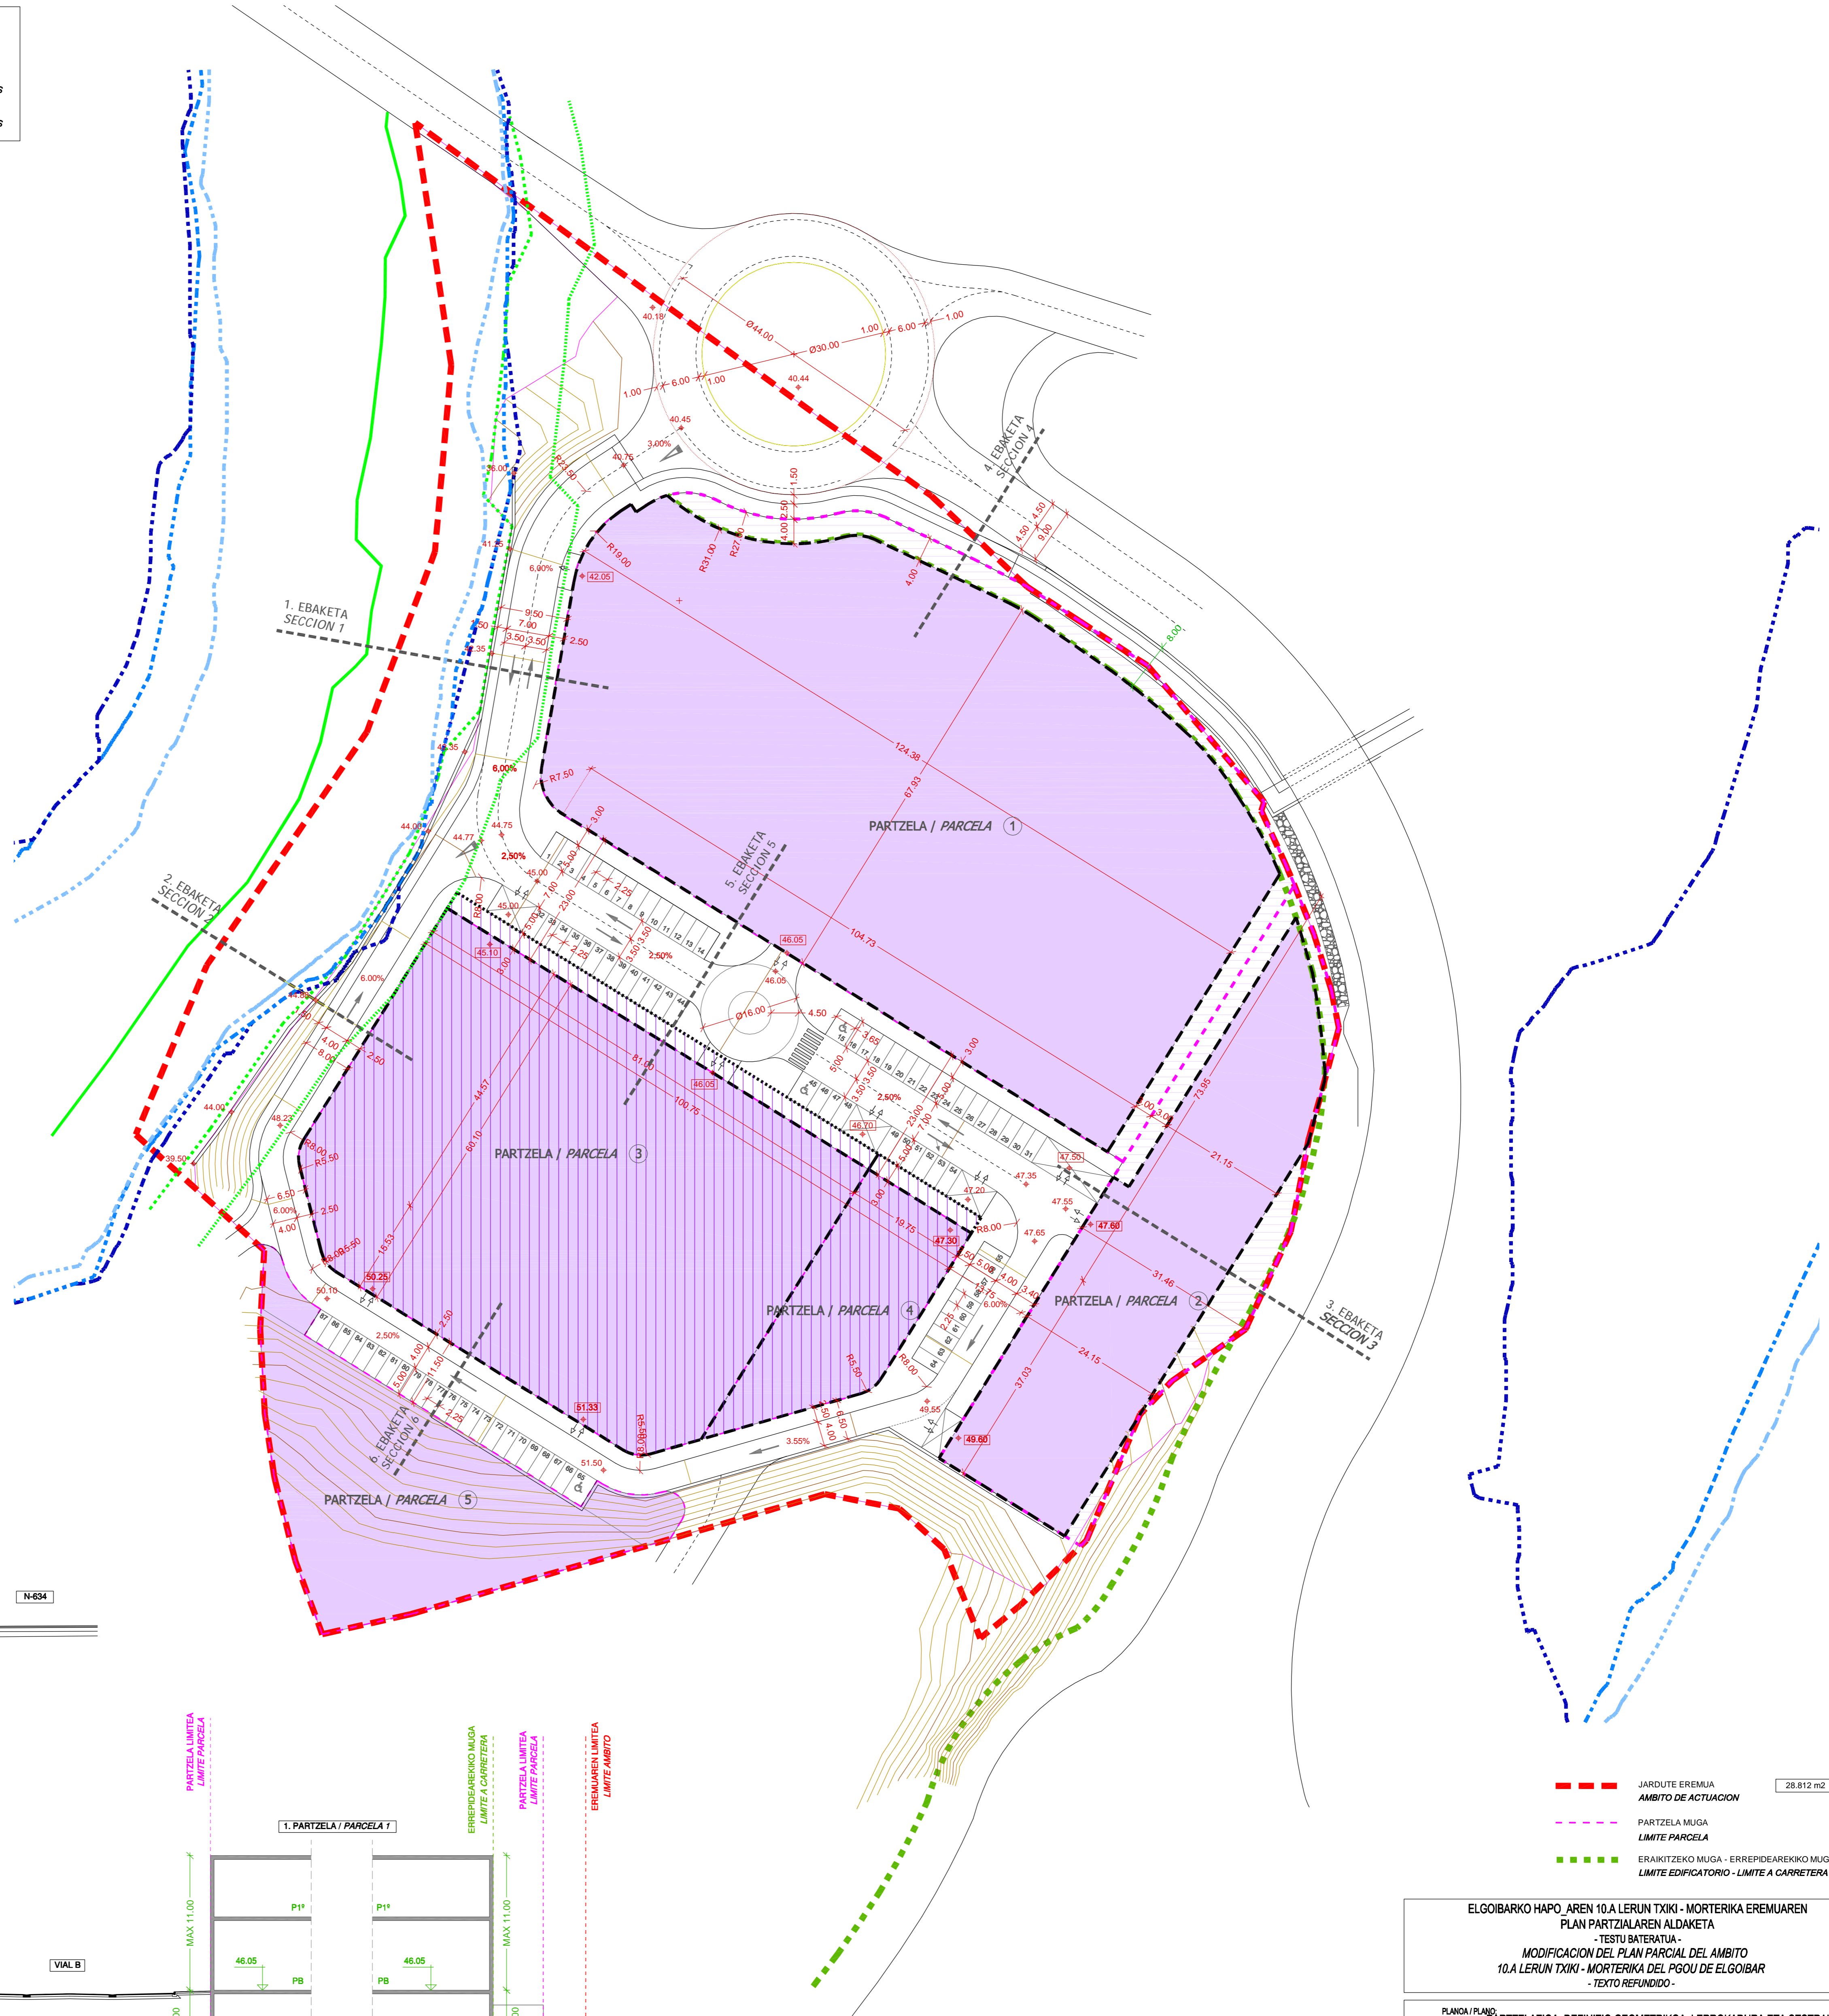
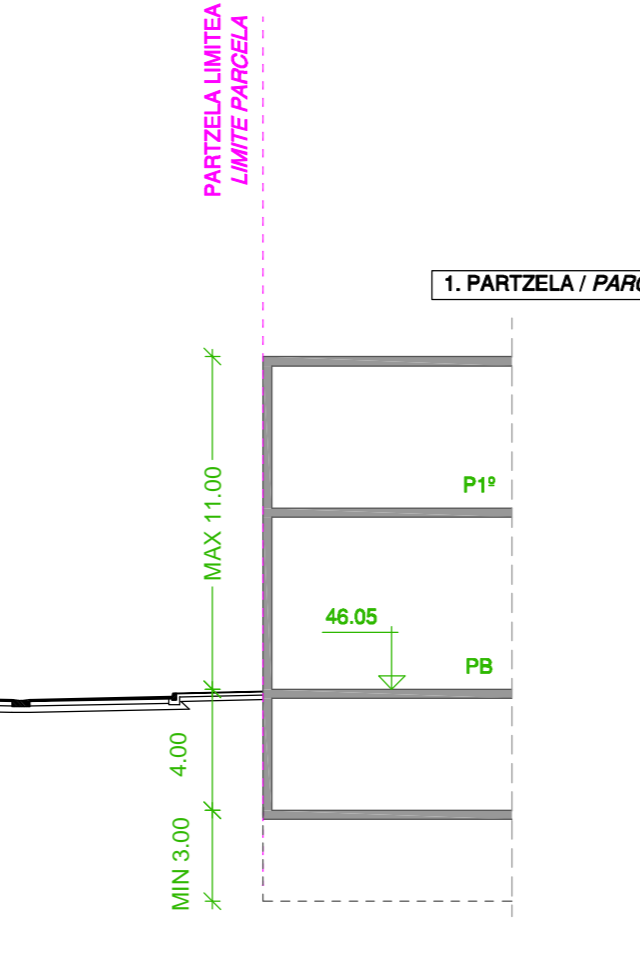
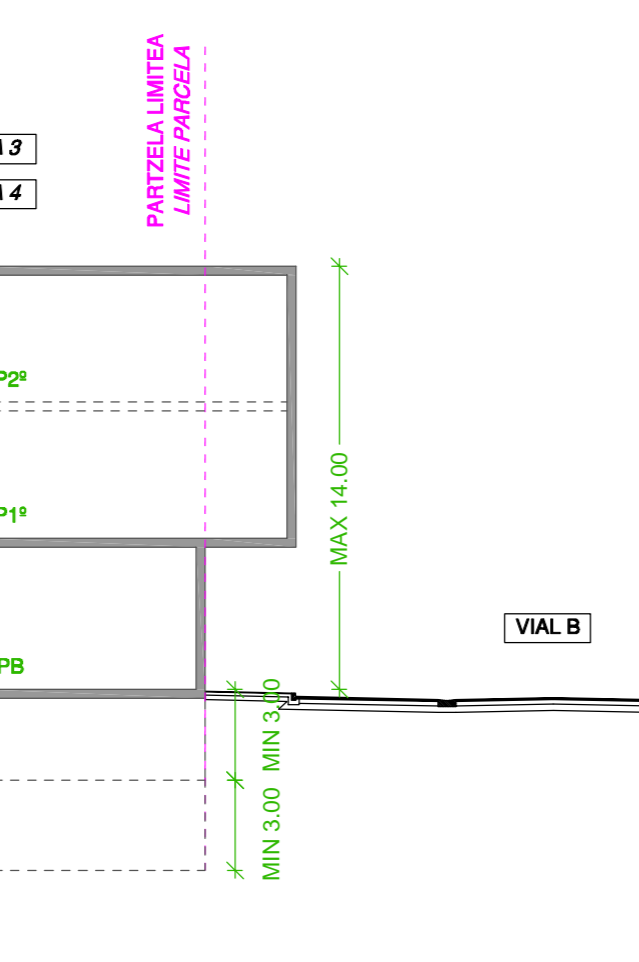
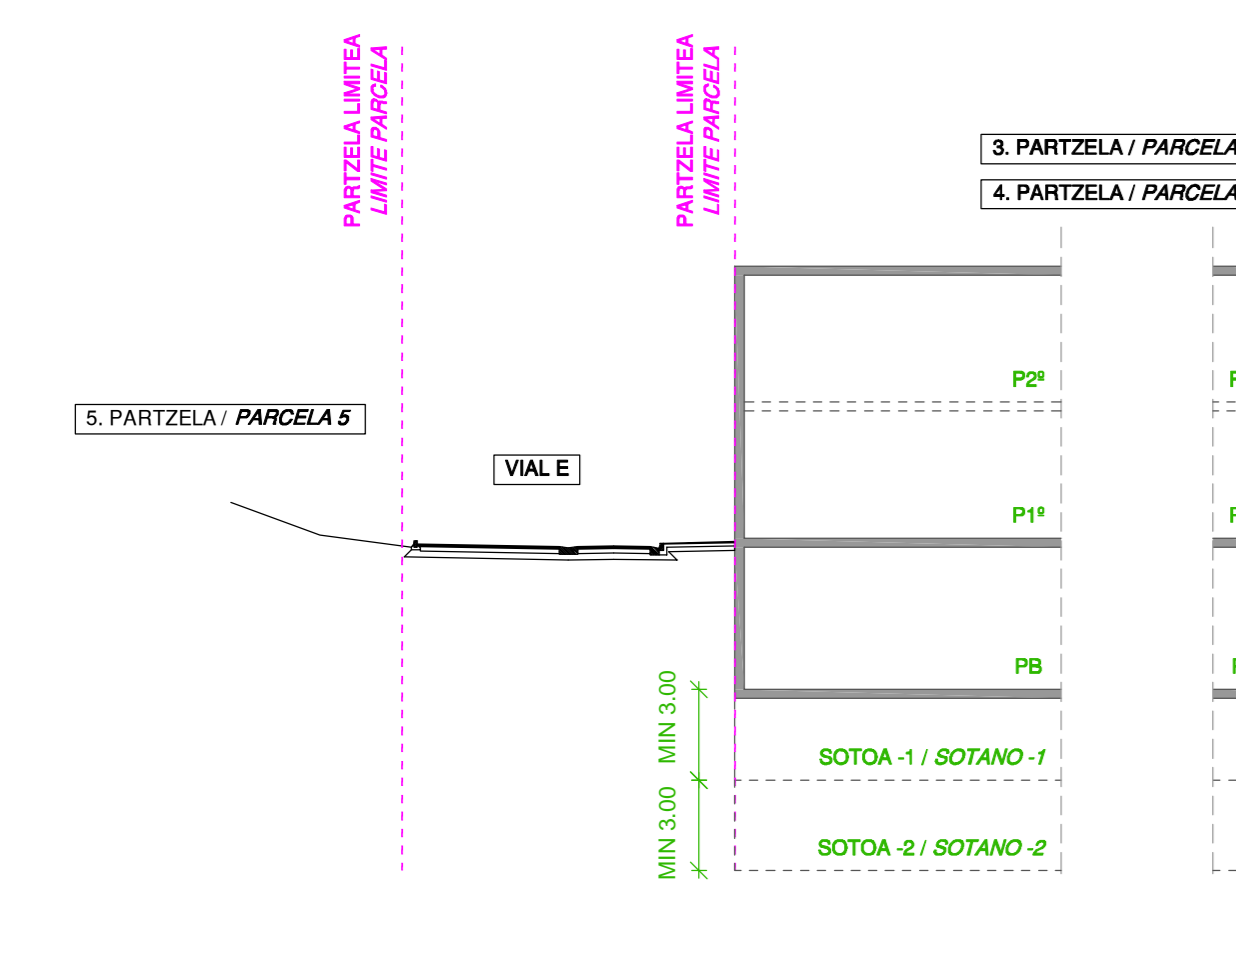
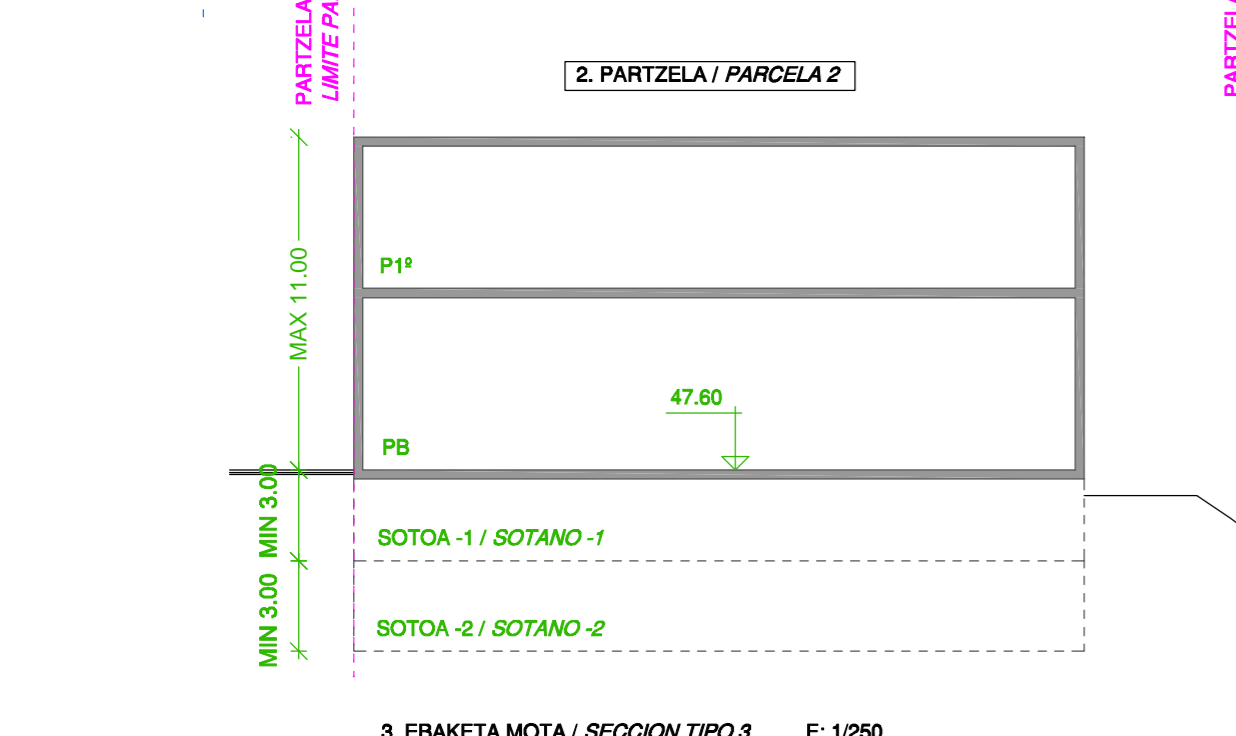
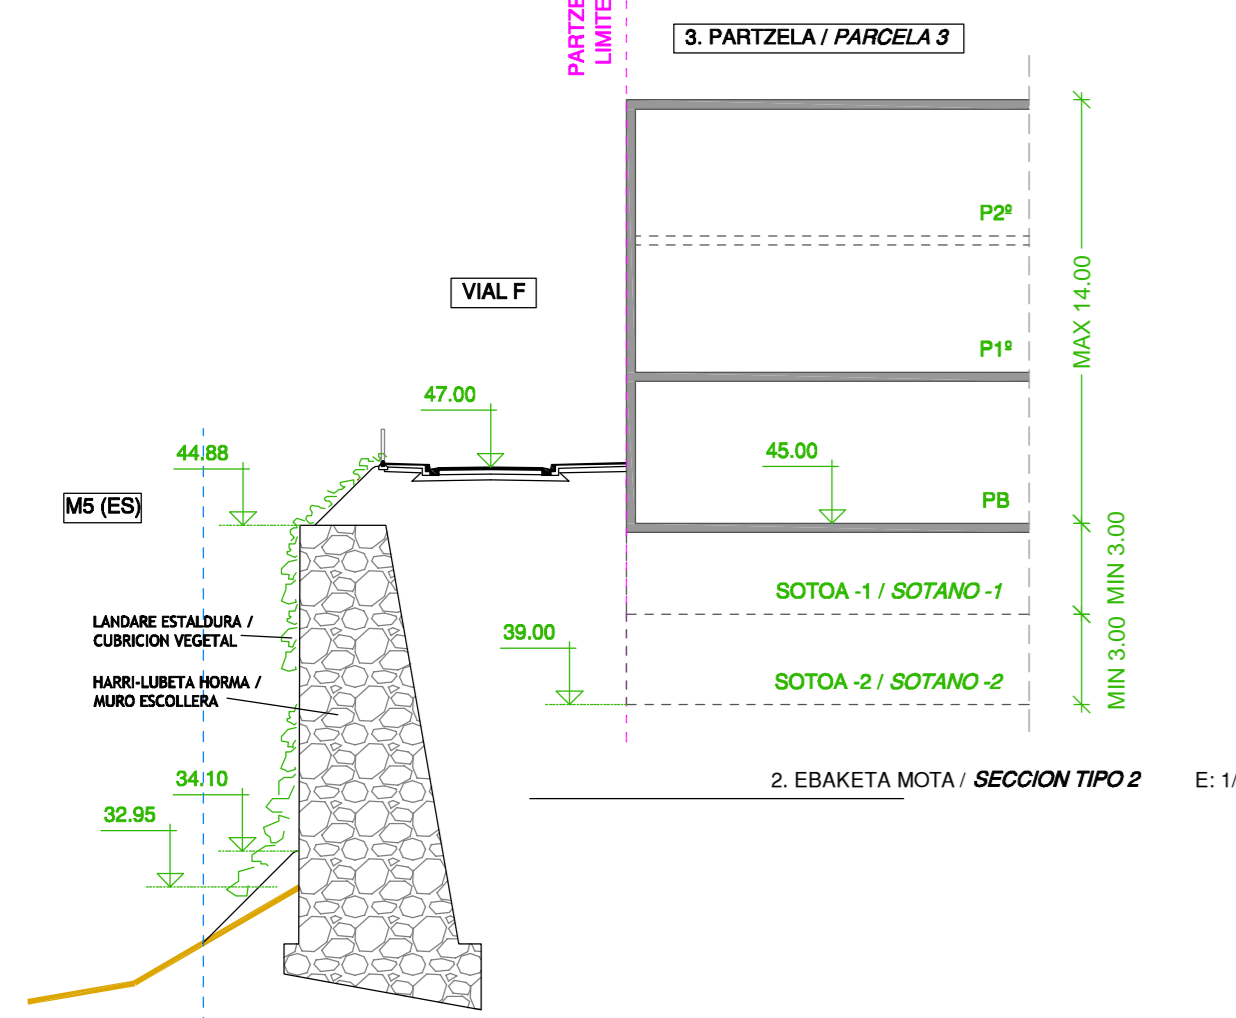


IBAI SISTEMAREN ATZERATZE MUGAK / LIMITES DE RETIRO SISTEMA FLUVIAL	UHOLDE MUGAK / LIMITES DE INUNDABILIDAD
UBIDE PUBLIKOAREN MUGA-LERRO TEORIKOA DESLINDE TEORICO DEL CAUCE PUBLICO	10 URTEKO ERREPEKA DENBORA PERIODO DE RECURRENCIA DE 10 AÑOS
URBANIZATZEKO ATZERATZE MUGA LIMITE DE RETIRO DE URBANIZACION	100 URTEKO ERREPEKA DENBORA PERIODO DE RECURRENCIA DE 100 AÑOS
ERAIKITZEKO ATZERATZE MUGA LIMITE DE RETIRO DE EDIFICACION	500 URTEKO ERREPEKA DENBORA PERIODO DE RECURRENCIA DE 500 AÑOS

- ERAIKIGARRIA SESTRA GOITIETAN AZPITIK  
EDIFICABLE SOBRE Y BAJO RASANTE
- ERAIKIGARRIA SESTRA AZPITIK  
EDIFICABLE BAJO RASANTE
- LEHEN SOLAIRUA ERAIKIGARRIA  
EDIFICABLE PLANTA PRIMERA

- $\pm 5.40 \pm$  AKOTAZIOA / ACOTACION
- $\pm 48.05 \pm$  SESTRA / RASANTE
- $\rightarrow$  PARTZELAREN SARRERA ETA IRTEERA / ENTRADA Y SALIDA DE PARCELA
- $\leftarrow$  PARTZELAREN IRTEERA / SALIDA DE PARCELA
- LERROKADURA MAXIMOA / ALINEACION MAXIMA
- .....** HEGAL LERROKADURA MAXIMOA / ALINEACION DE VUELO MAXIMA

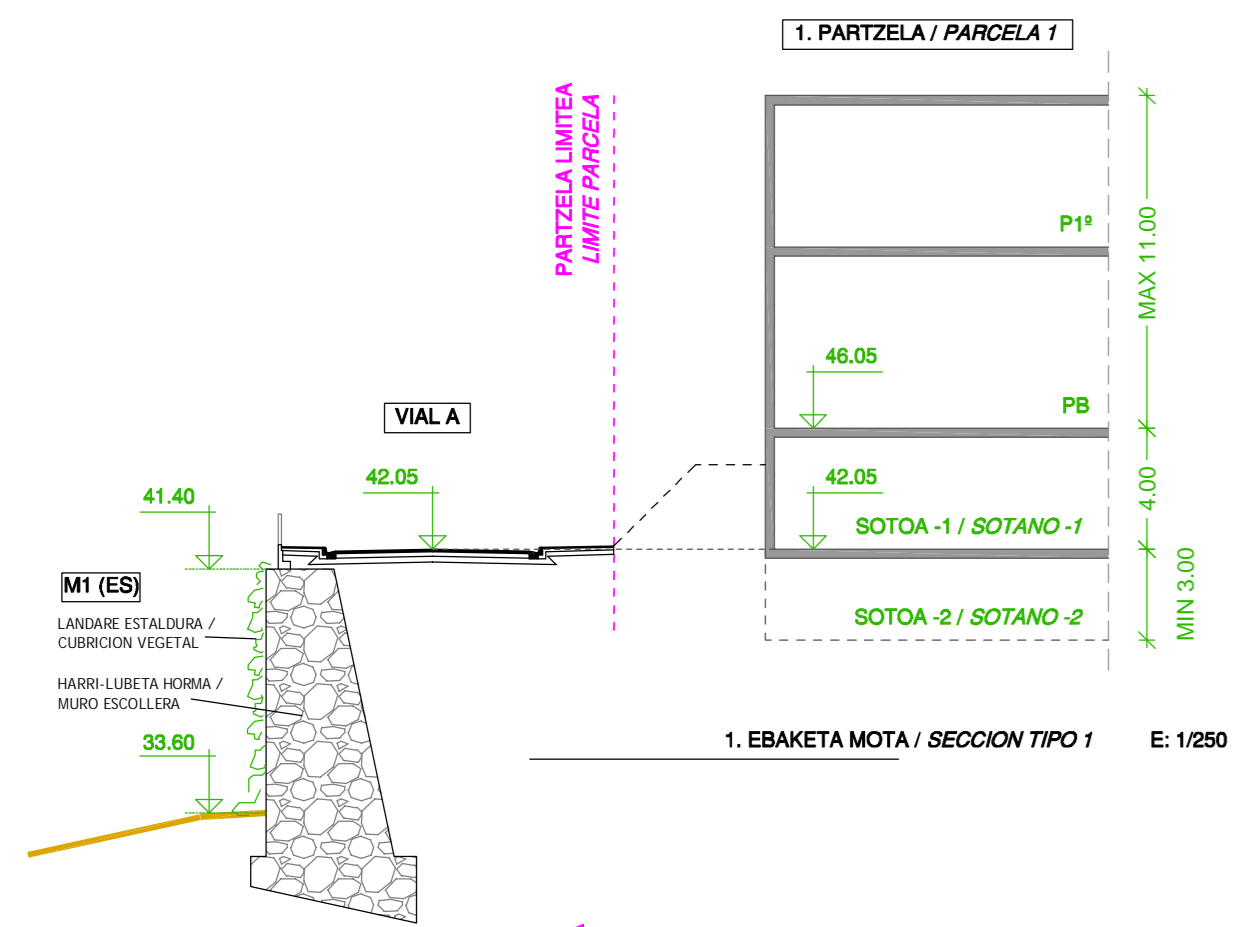

- JARDUTE EREMUA  
AMBITO DE ACTUACION
- PARTZELA MUGA  
LIMITE PARCELA
- ERAIKITZEKO MUGA - ERREPEDEAREKIKO MUGA 8m  
LIMITE EDIFICATORIO - LIMITE A CARRETERA 8m

ELGOIBARKO HAPU AREN 10A LERUN TXIKI - MORTERIKA EREMUAREN  
PLAN PARTZELAREN ALDAKETA  
TESTU BATERATUA  
MODIFICACION DEL PLAN PARCIAL DEL AMBITO  
10A LERUN TXIKI - MORTERIKA DEL PGOU DE ELGOIBAR  
- TEXTO REFUNDIDO -

PLANA / PLANO  
PARTZELAZIOA. DEFINIZIO GEOMETRIKOA. LERROKADURA ETA SESTRAK  
PARCELACION. DEFINICION GEOMETRICA. ALINEACIONES Y RASANTES

SUSTATZALEA / PROMOTOR:  
LERUN TXIKI PROMOCIONES Y CONTRATAS, S.L.

ESKALA / ESCALA:  
1:500

IZAZLEA / REDACTOR:  
M. C. ALKORTA AZKUE

ARQUITECTO / ARQUITECTO:  
M. C. ALKORTA AZKUE

ARQUITECTO TECNICO / ARQUITECTO TECNICO:  
J. M. RAMILO PIZARRO

IRINGINTZA ABOKATUA / ABOGADO URBANISTA:  
HECTOR NAGORE SORABILLA

ZENBAGA / NUMERO:  
11.6

DATA / FECHA:  
2019KO URTARRILA  
ENERO 2019