


PARCELA	SUPERFICIE	OCUPACIÓN MÁXIMA	EDIFICABILIDAD TOTAL	EDIFICABILIDAD CONSUMIDA	PROPIETARIO
1	5.217,00 m2	2.277,04 m2	3.670,00 m2c	3.670,00 m2c	IDEKO
2	3.752,83 m2	1.825,50 m2	3.398,87 m2c	3.398,87 m2c	IDEKO
3	17.442,59 m2	15.600,00 m2	21.273,37 m2c	17.702,10 m2c	DANOBAT
4	4.006,10 m2	4.006,10 m2	4.370,00 m2c	4.041,68 m2c	DANOBAT
5	7.718,88 m2	7.718,88 m2	10.964,44 m2c	6.842,44 m2c	GOITI
6	1.455,62 m2	1.455,62 m2	2.857,32 m2c	0 m2c	GOITI
7	5.416,00 m2	5.416,00 m2	6.035,00 m2c	0 m2c	DANOBAT
8	28.702,13 m2				ZONAS VERDES PRIVADAS
9	17.754,28 m2				VIALES+APARCAM. PRIVADOS
10	1.746,51 m2				VIALES+APARCAM. PUBLICOS
TOTAL ÁMBITO	93.211,94 m2	38.299,14 m2	52.569 m2c	35.655,09 m2c	

APARCAMIENTO EN VIARIO PRIVADO Y PARCELA LIBRE DE EDIFICACIÓN... 292

--- Límite Unidad de Ejecución
- - - Límite de Parcela

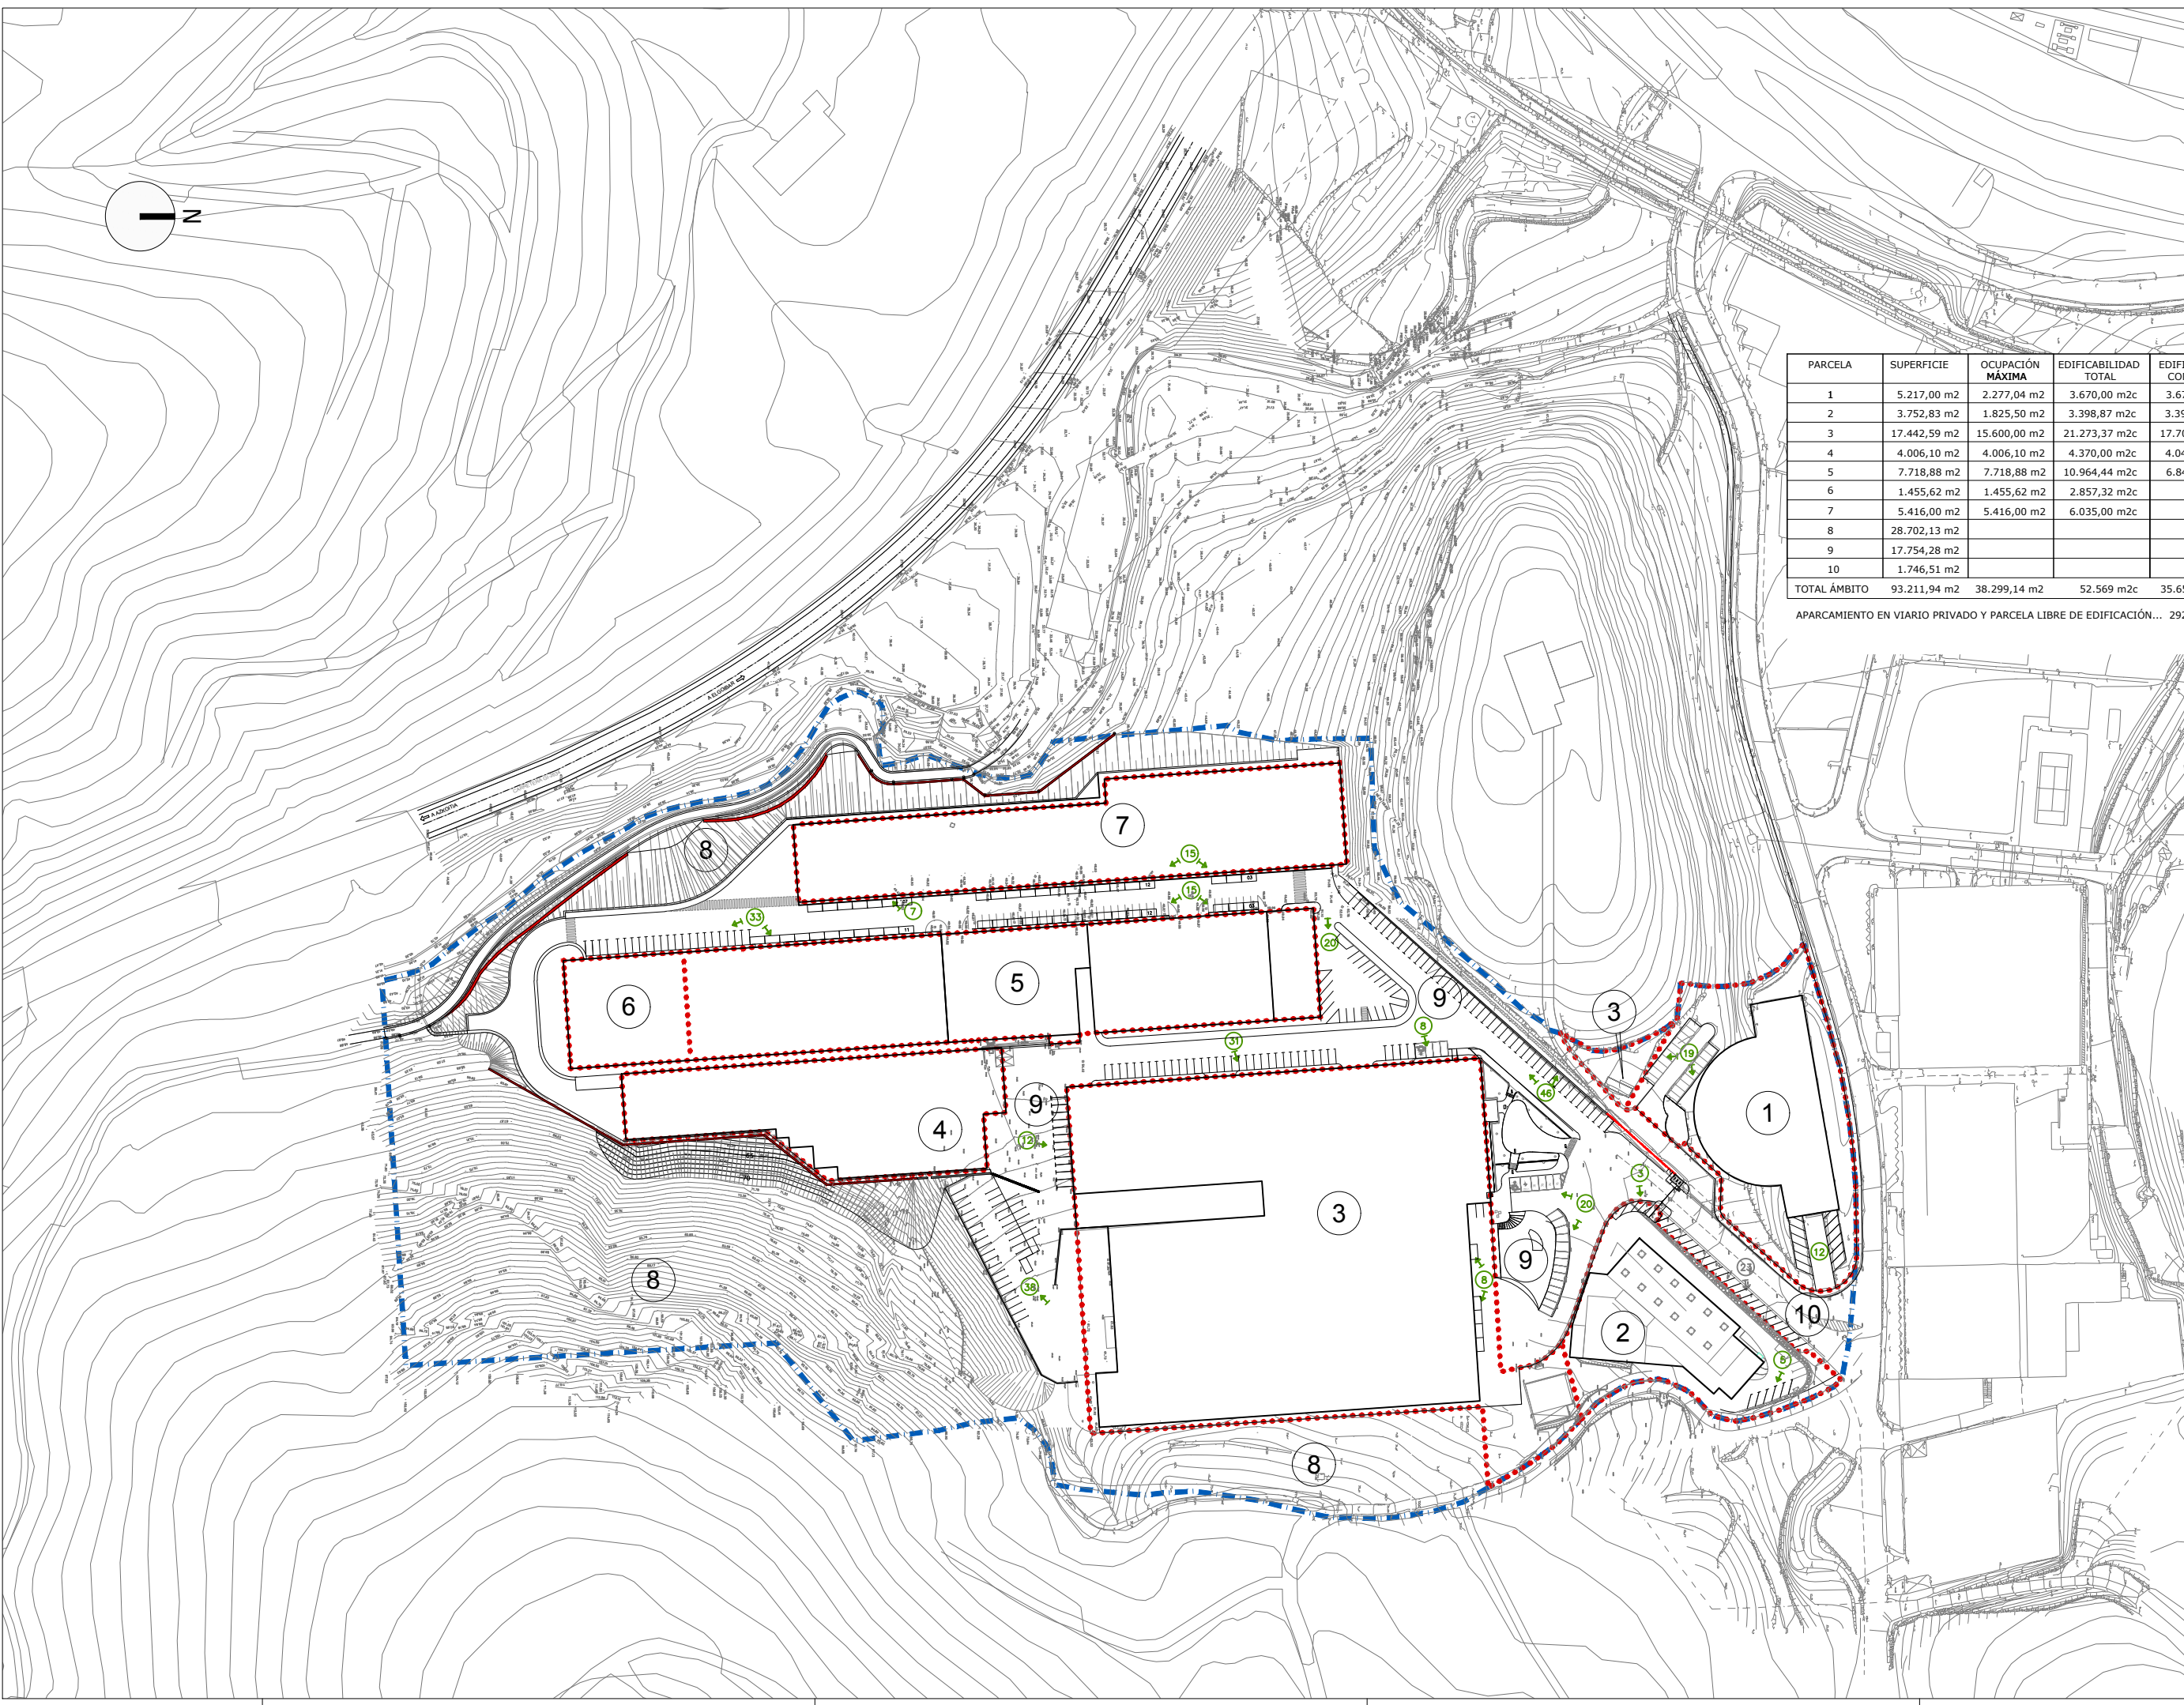

proy. proyecto
UE.2 ARRIAGA 1
HIRI-ANTOLAMENDUKO PLAN BEREZIAREN BIGARREN ALDAKETA
2º MODIFICACIÓN DEL PLAN ESPECIAL DE ORDENACIÓN URBANA
fase fase
HASIERAKO ONESPENA APROBACIÓN INICIAL
data fecha
diciembre 2015 abendua
situación situación
ELGOIBAR (GIPUZKOA)



plano plano
I. INFORMAZIO PLANOAK
I. PLANOS DE INFORMACIÓN
PI-02
ORAINGO EGOERA
ESTADO ACTUAL



escala escala
1/1.000
PI-02 ESTADO ACTUAL.dwg

idazte idazlea MARCO SEGUROLA Geografía
equipo redactor LUIS ANDUAGA Arquitecto