


PARCELA	SUPERFICIE ACTUAL	MODIFICACIÓN	SUPERFICIE MODIFICADA	OCUPACIÓN MAX. ACTUAL	OCUPACIÓN MAX. MODIFICADA	EDIFICABILIDAD ACTUAL	EDIFICABILIDAD MODIFICADA
3	17.442,59 m <sup>2</sup>	—	—	15.600,00 m <sup>2</sup>	—	21.273,37 m <sup>2</sup> c	19.773,37 m <sup>2</sup> c
4	4.006,10 m <sup>2</sup>	+673,95 m <sup>2</sup>	4.680,05 m <sup>2</sup>	4.006,10 m <sup>2</sup>	—	4.370,00 m <sup>2</sup> c	5.870,00 m <sup>2</sup> c
8	28.702,13 m <sup>2</sup>	-34,11 m <sup>2</sup>	28.668,02 m <sup>2</sup>	—	—	—	—
9	17.754,28 m <sup>2</sup>	-639,84 m <sup>2</sup>	17.114,44 m <sup>2</sup>	—	—	—	—

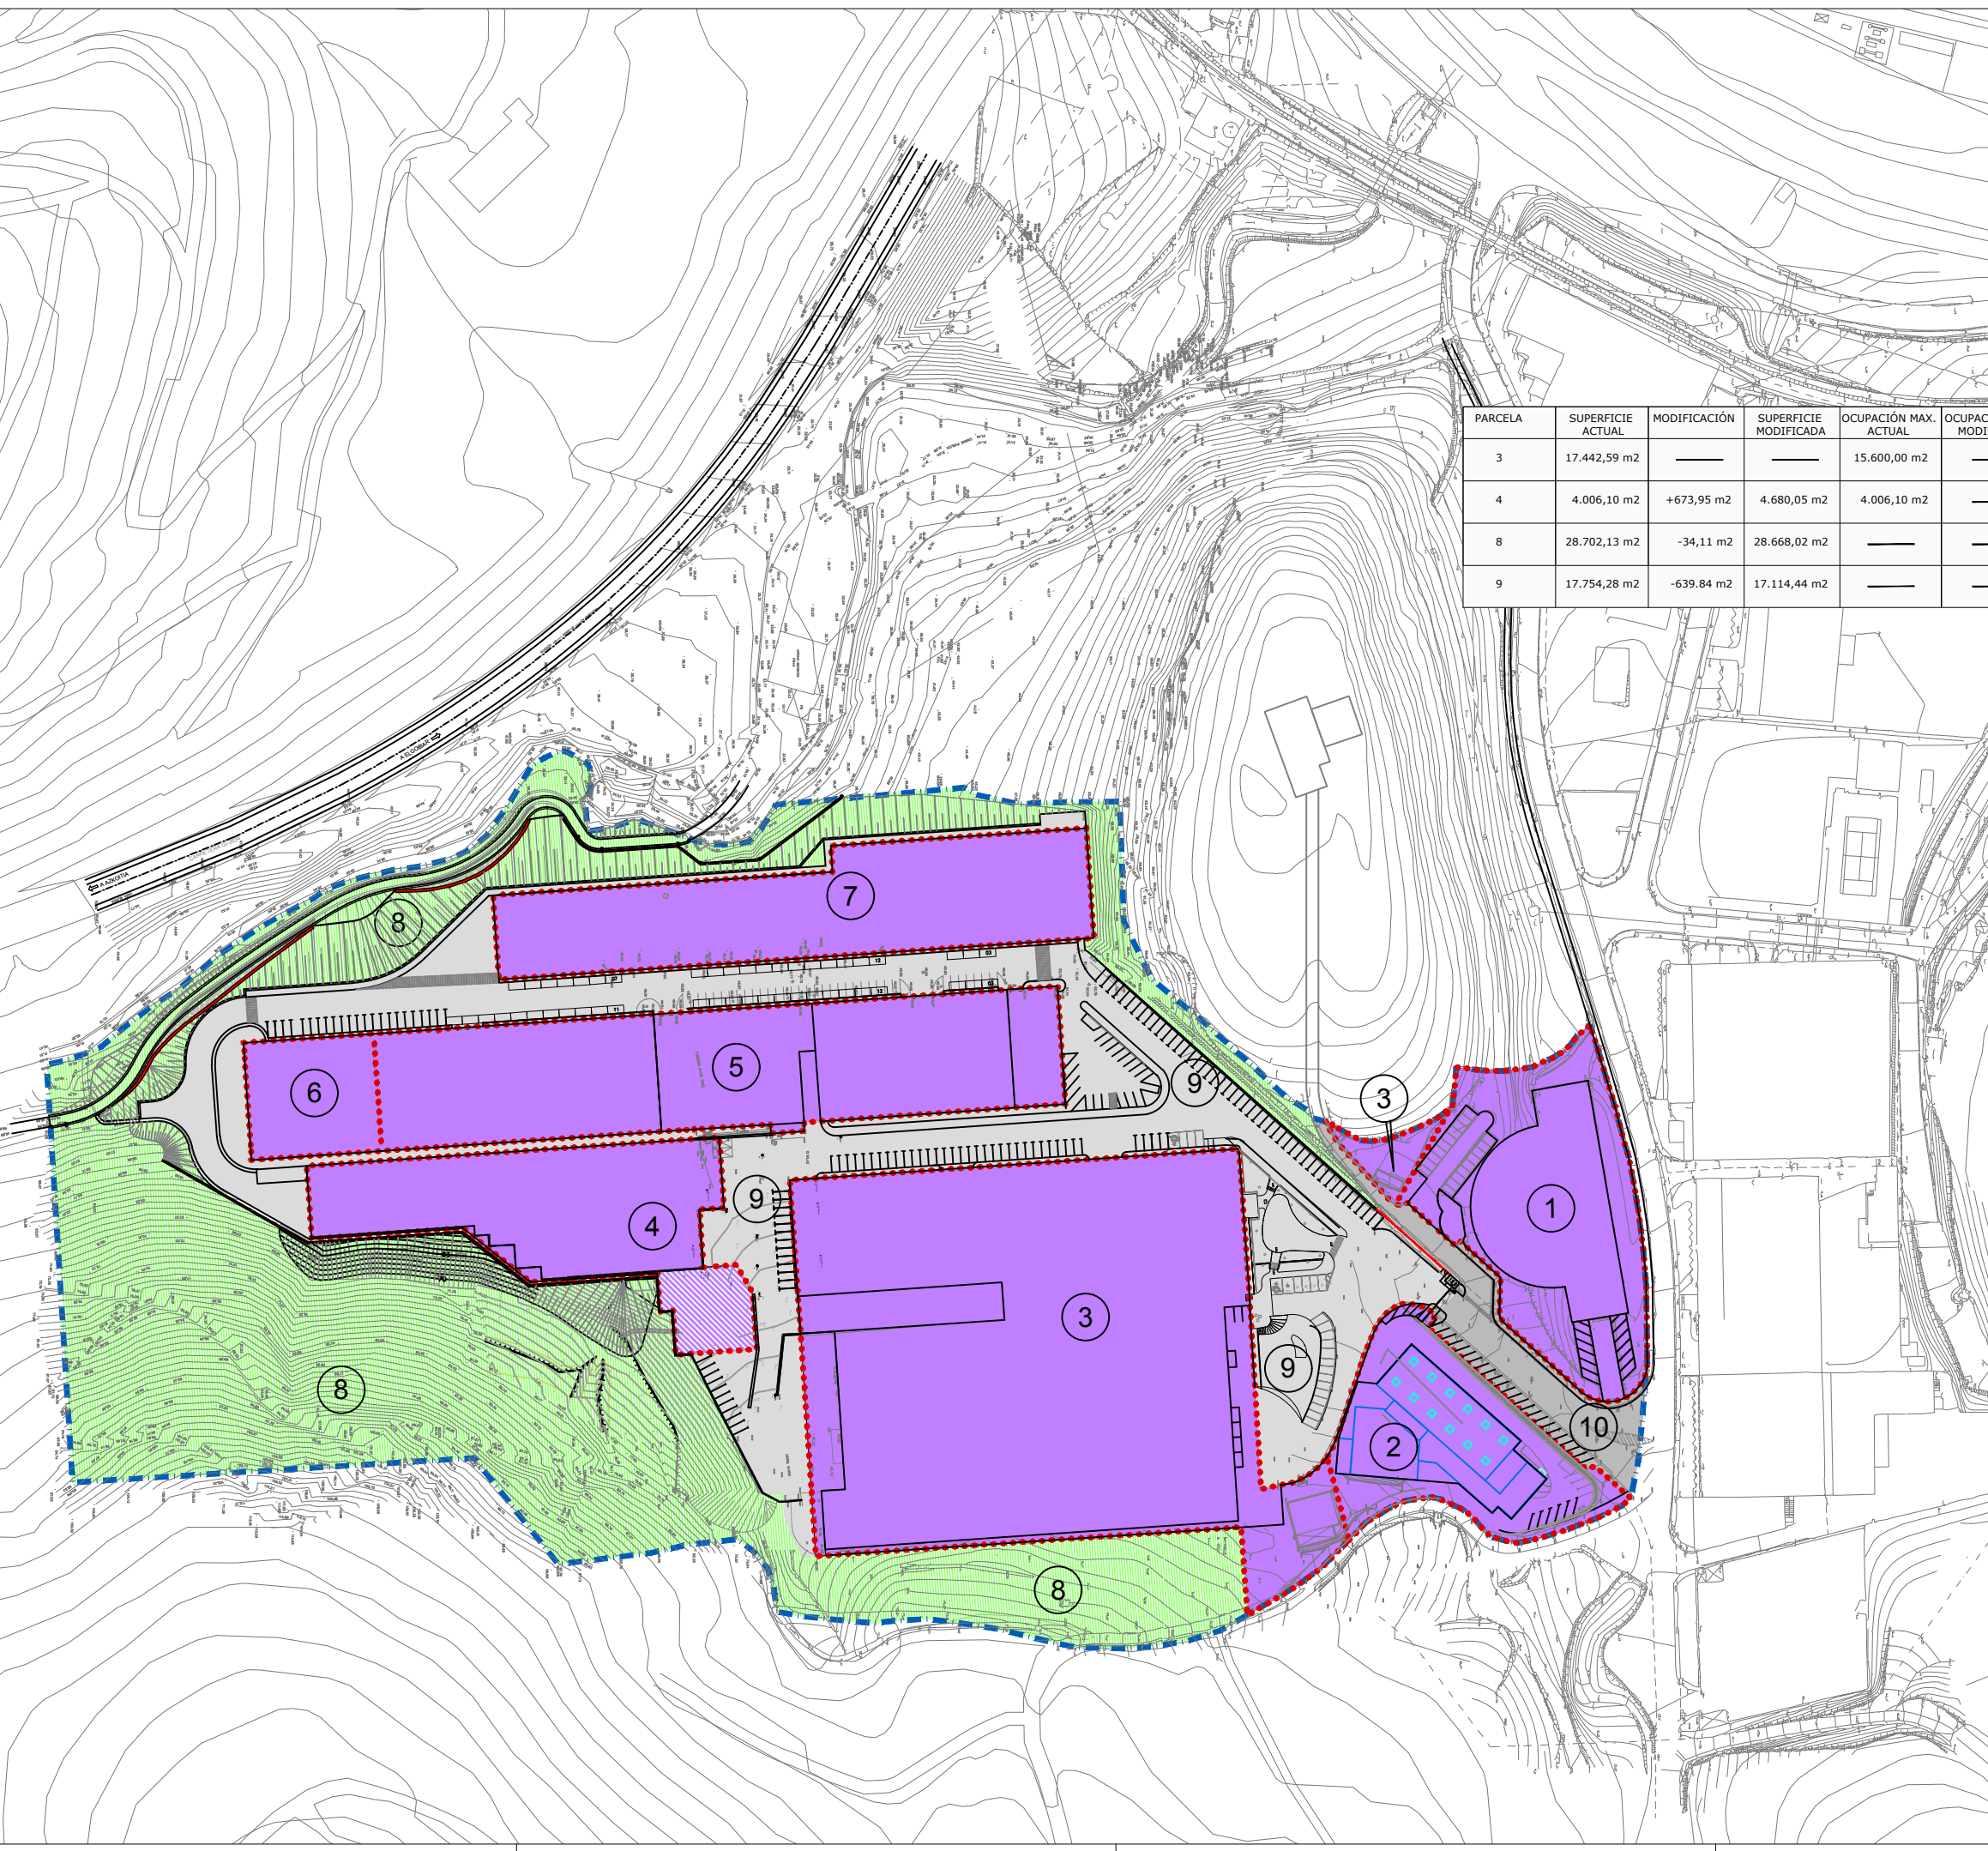

- Límite Unidad de Ejecución
- Límite de Parcela
- Industrial Privado
- Industrial Privado (Ampliación propuesta)
- Vial Privado
- Zona Verde Privada
- Vial Público

UE.2 ARRIAGA 1  
**HIRI-ANTOLAMENDUKO PLAN BEREZIAREN BIGARREN ALDAKETA**  
**2º MODIFICACIÓN DEL PLAN ESPECIAL DE ORDENACIÓN URBANA**  
 HASIERAKO ONESPENA APROBACIÓN INICIAL  
 diciembre 2015 abendua  
 ELGOIBAR (GIPUZKOA)



II. ORDENAZIO PLANOAK  
 II. PLANOS DE ORDENACIÓN  
**PII-01**  
 PROPOSATURIKO ALDAKETAK  
 MODIFICACIONES PROPUESTAS



escala 1/1.000  
PII-01\_MODIFICACION PROPUESTAS.dwg

MARCO SEGUROLA  
 Geografía  
 LUIS ANDUAGA  
 Arquitecto  
**LKS**  
LKS INGENIERÍA, S. COOP. - www.lks.es