




1. EBAKETA / SECCION 1

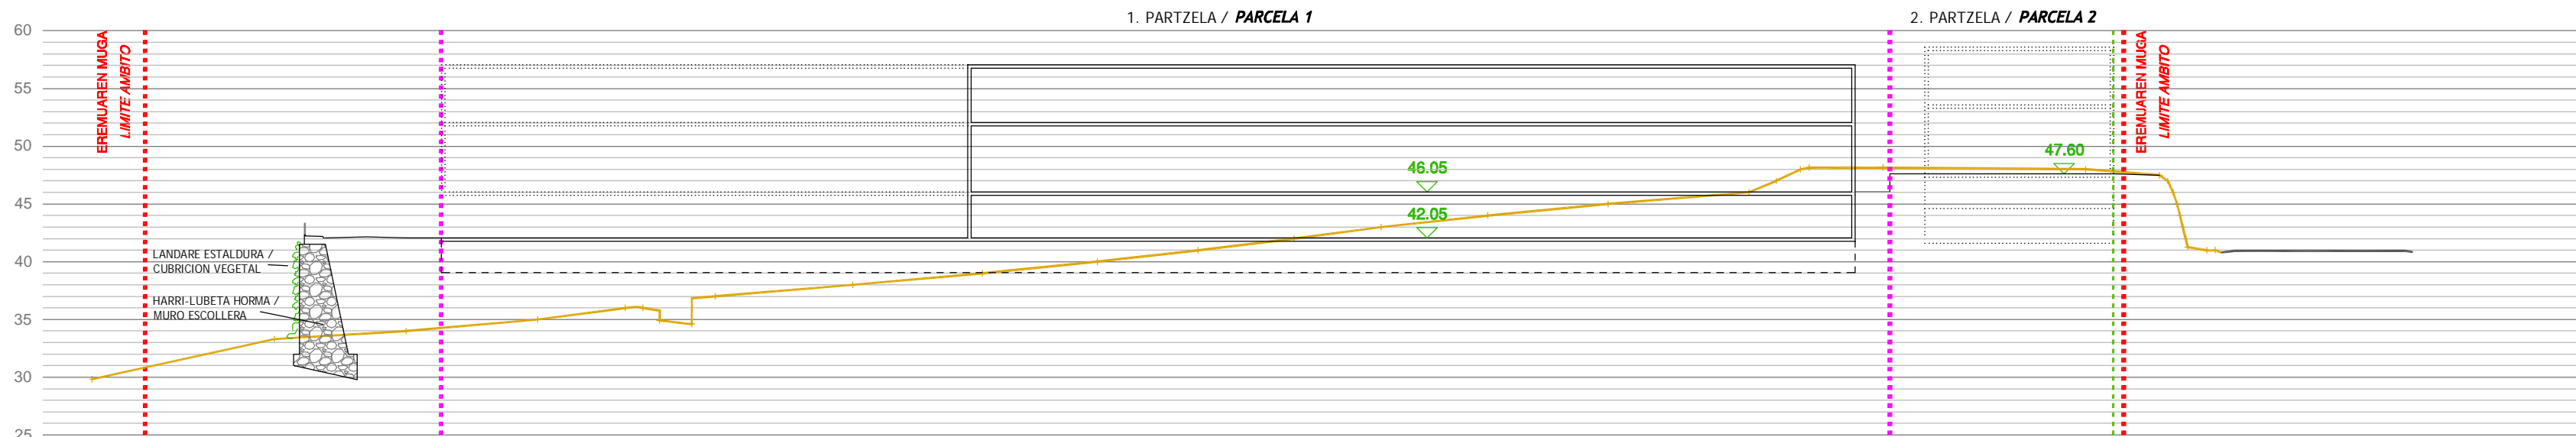

2. EBAKETA / SECCION 2

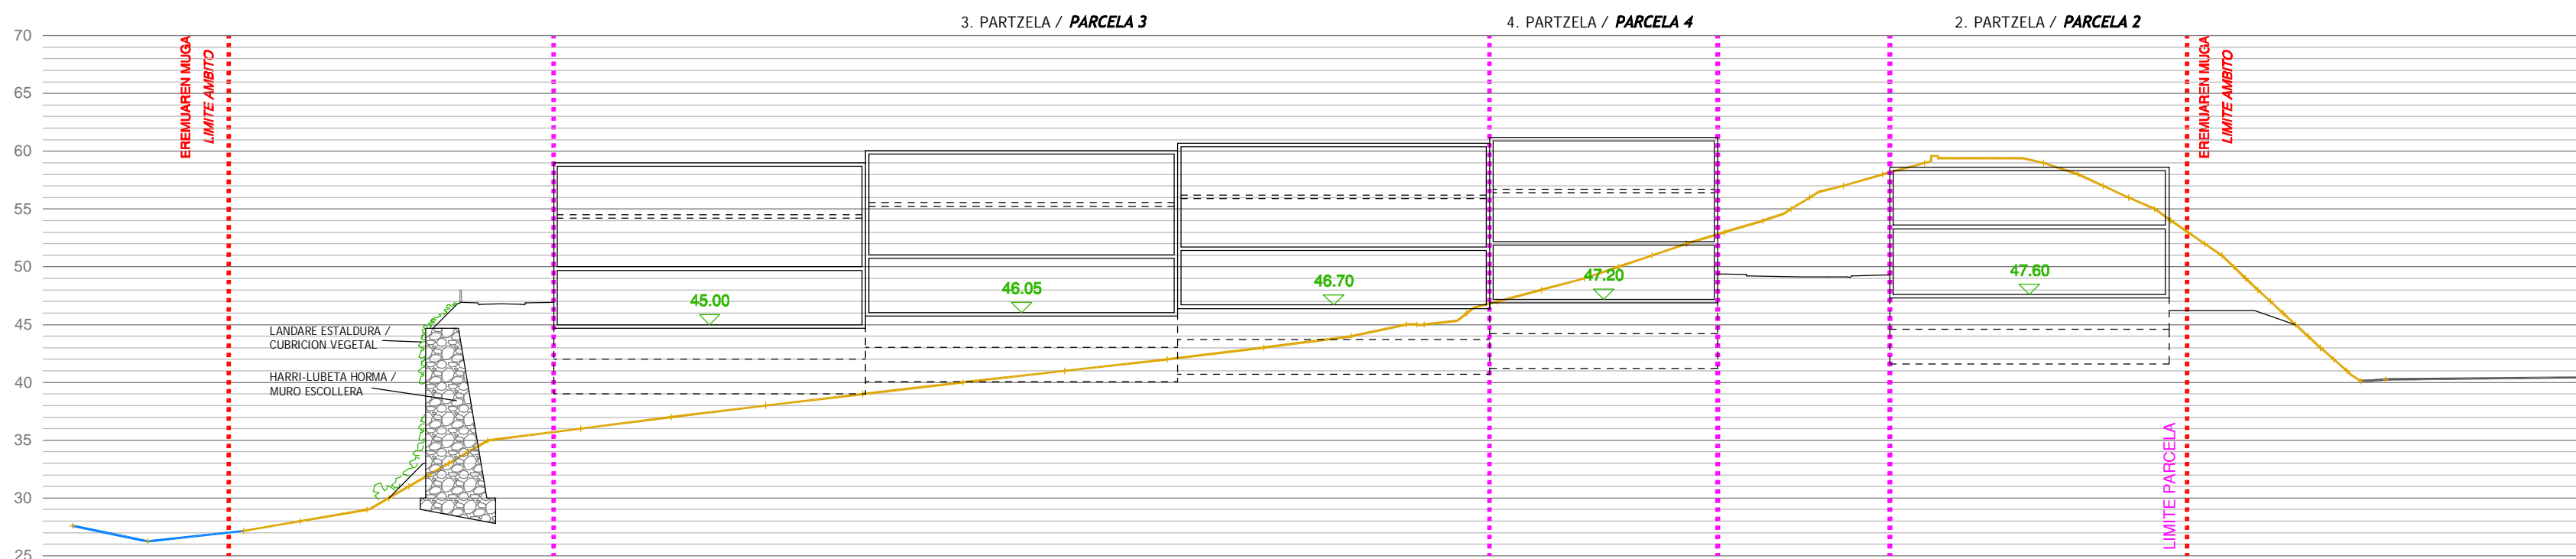

3. EBAKETA / SECCION 3

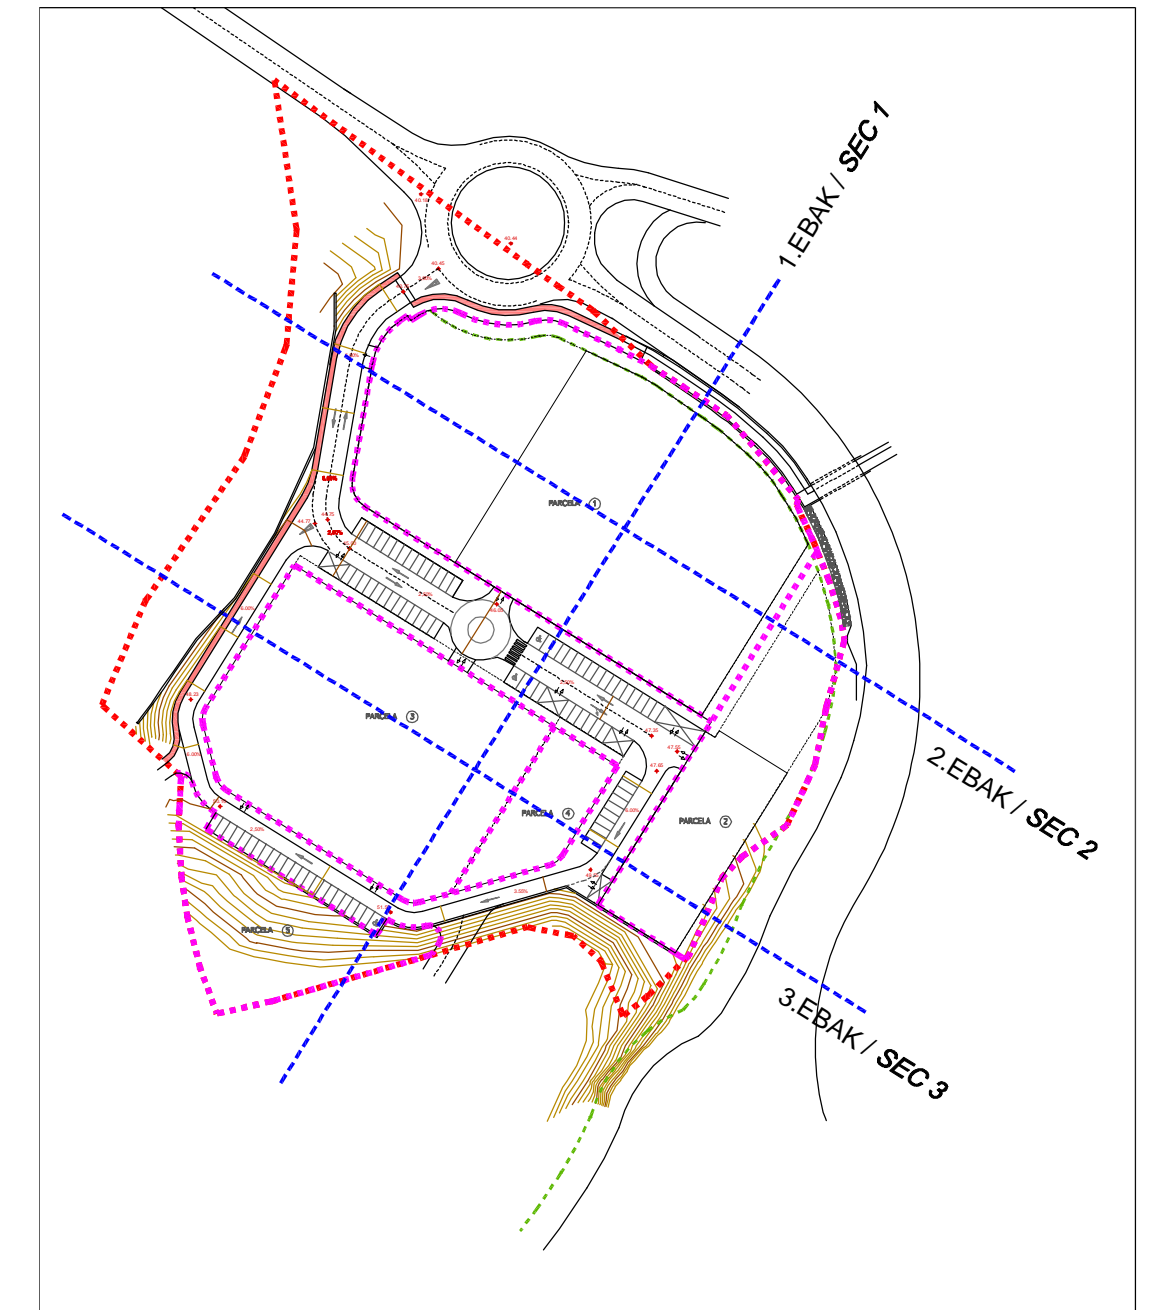

ELGOIBARKO HAPO_AREN 10.A LERUN TXIKI - MORTERIKA EREMUAREN
PLAN PARTZIALAREN ALDAKETA
- TESTU BATERATUA -
MODIFICACION DEL PLAN PARCIAL DEL AMBITO
10.A LERUN TXIKI - MORTERIKA DEL PGOU DE ELGOIBAR
- TEXTO REFUNDIDO -

PLANOA / PLANO: EREMUAREN EBAKETA OROKORRAK
SECCIONES GENERALES AMBITO

SUSTATZAILA / PROMOTOR: LERUN TXIKI PROMOCIONES Y CONTRATAS, S.L.

IDAZLEA / REDACTOR: ARKITEKTOA / ARQUITECTO:
M. C. ALKORTA AZKUE
ARKITEKTO TEKNIKOA / ARQUITECTO TECNICO:
J. M. RAMILO PIZARRO
HIRIGINTZA ABOKATUA / ABOGADO URBANISTA:
HECTOR NAGORE SORABILLA



ESKALA / ESCALA:
1:500

ZENBAKIA / NUMERO:

11.7.1

DATA / FECHA:
2.016KO URTARRILA
ENERO 2.016