




7. EBAKETA / SECCION 7

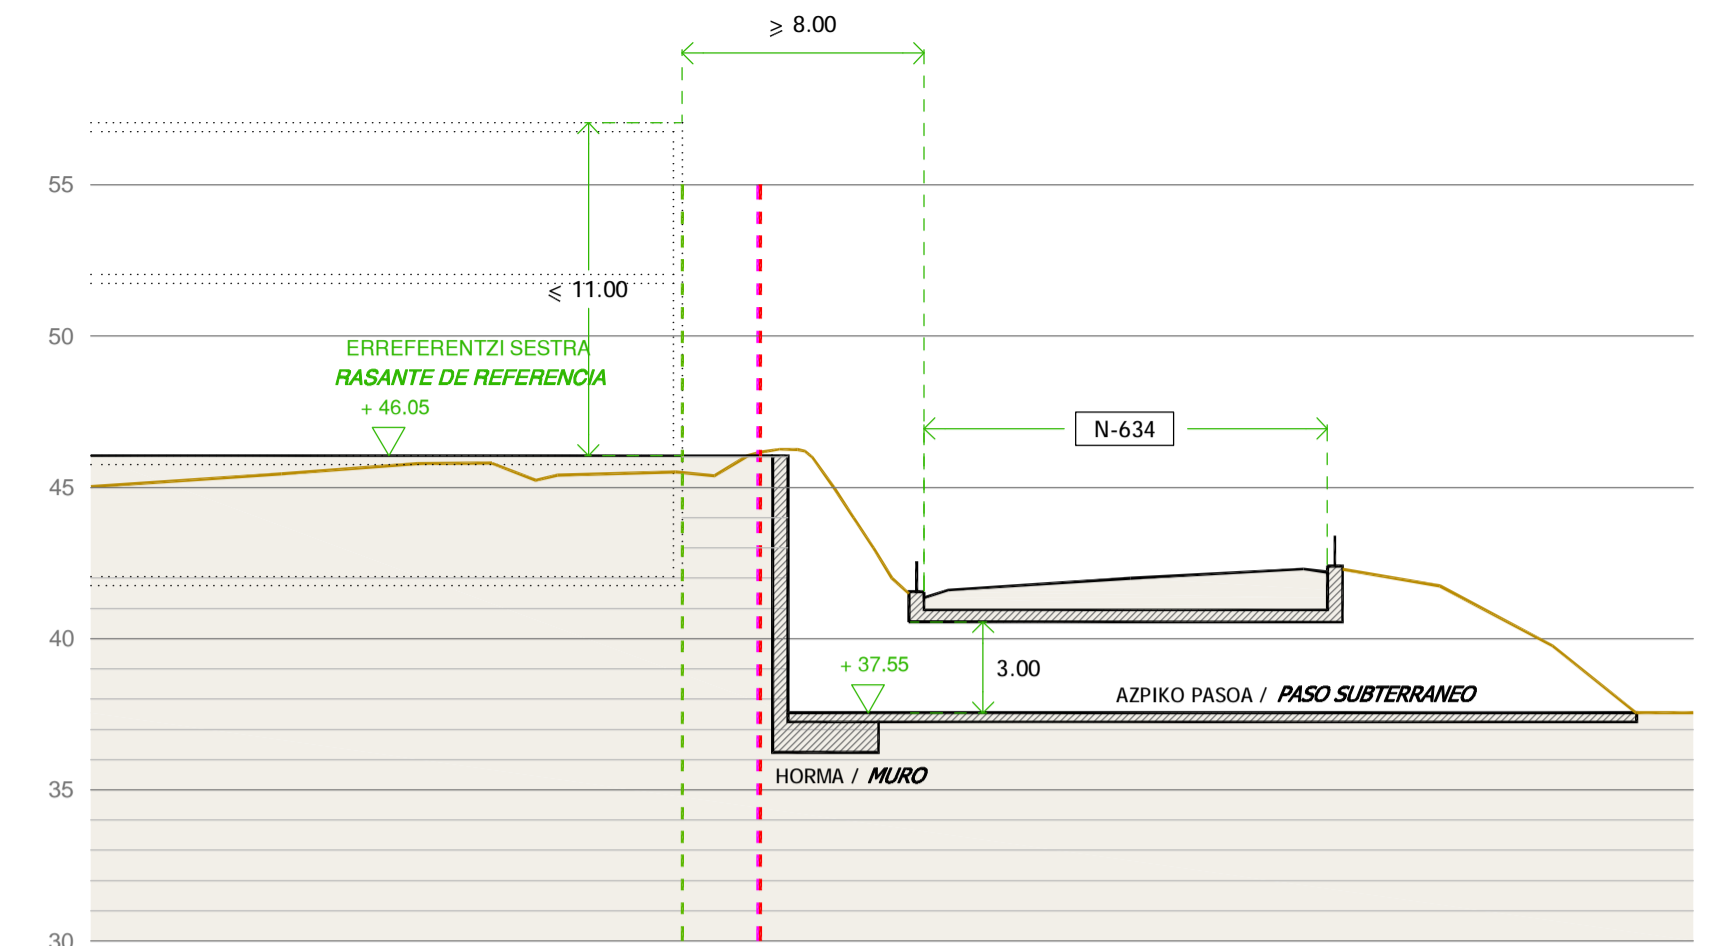


8. EBAKETA / SECCION 8

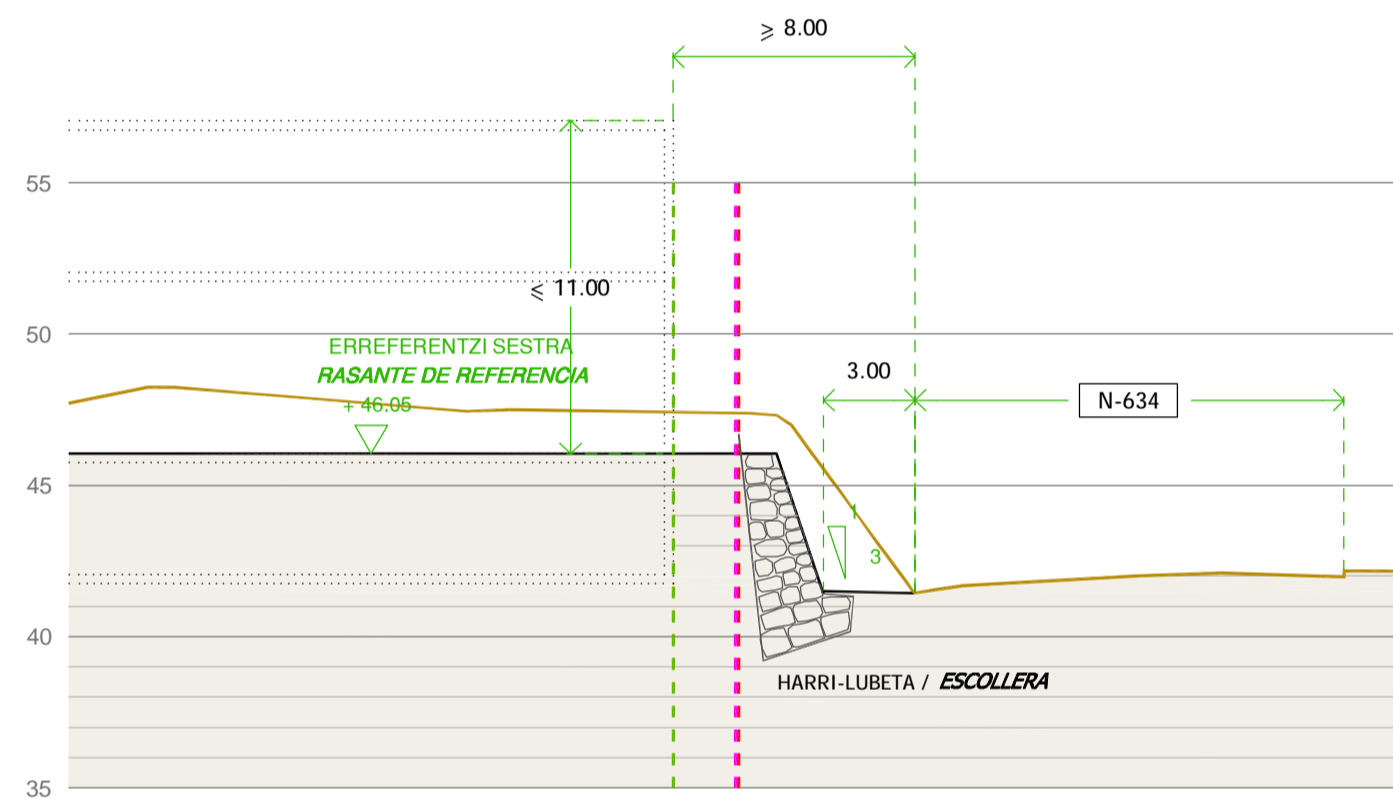


9. EBAKETA / SECCION 9

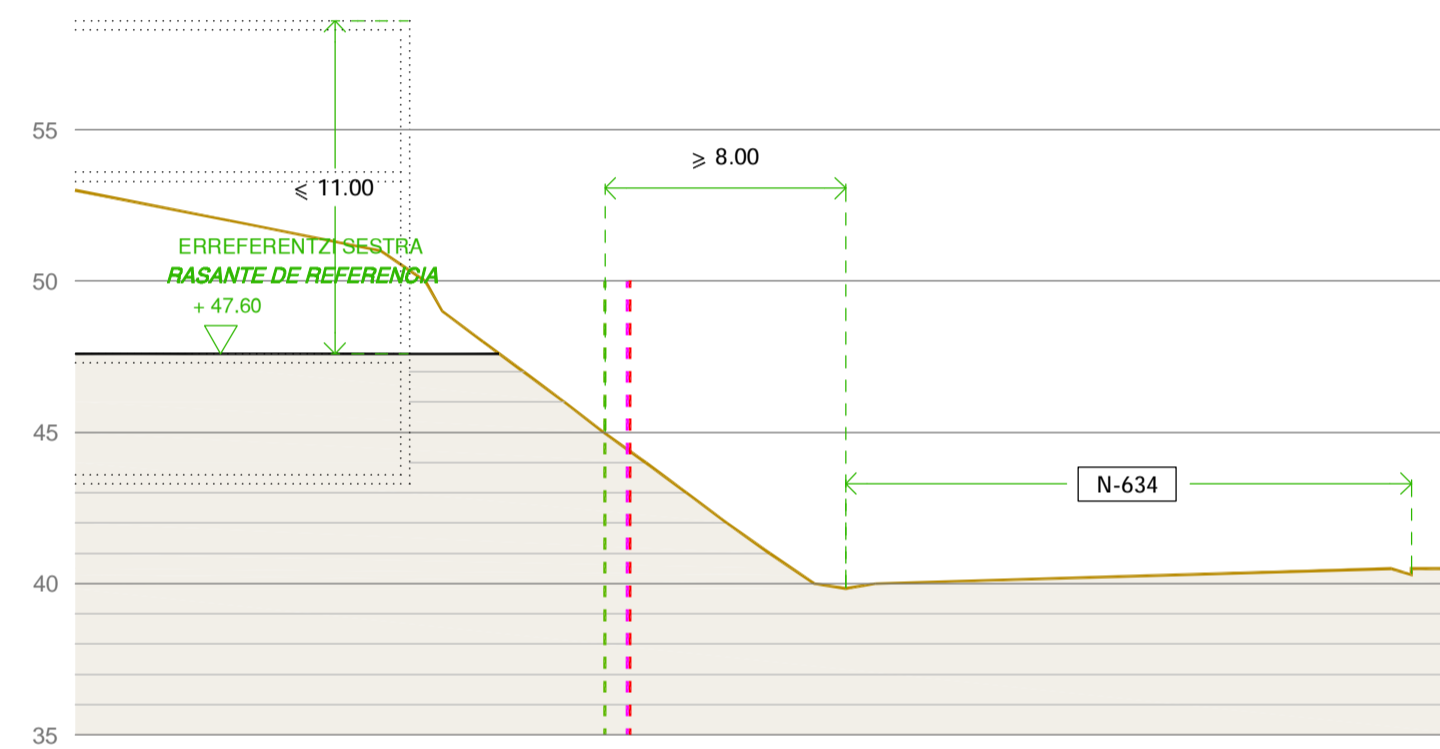

10. EBAKETA / SECCION 10

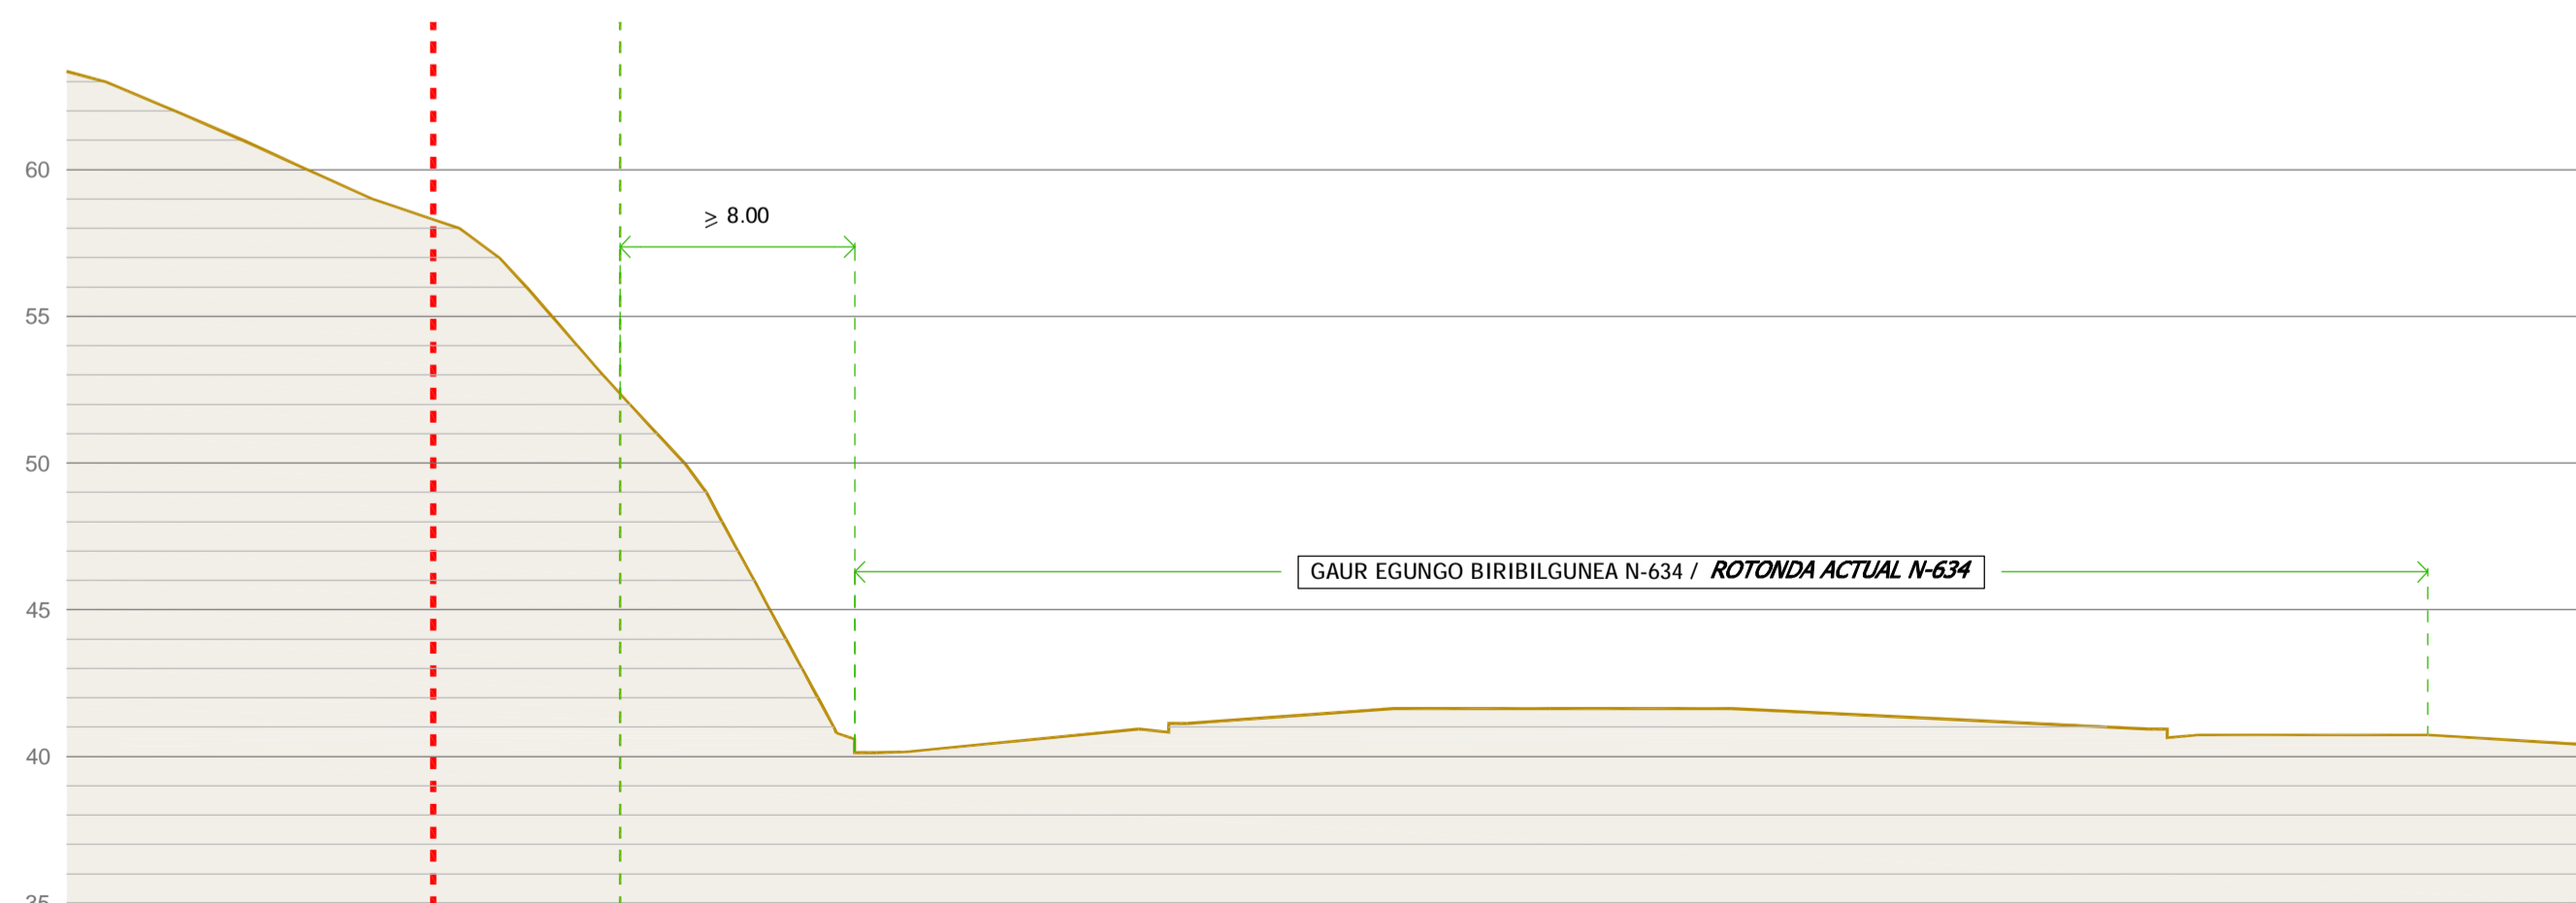

11. EBAKETA / SECCION 11

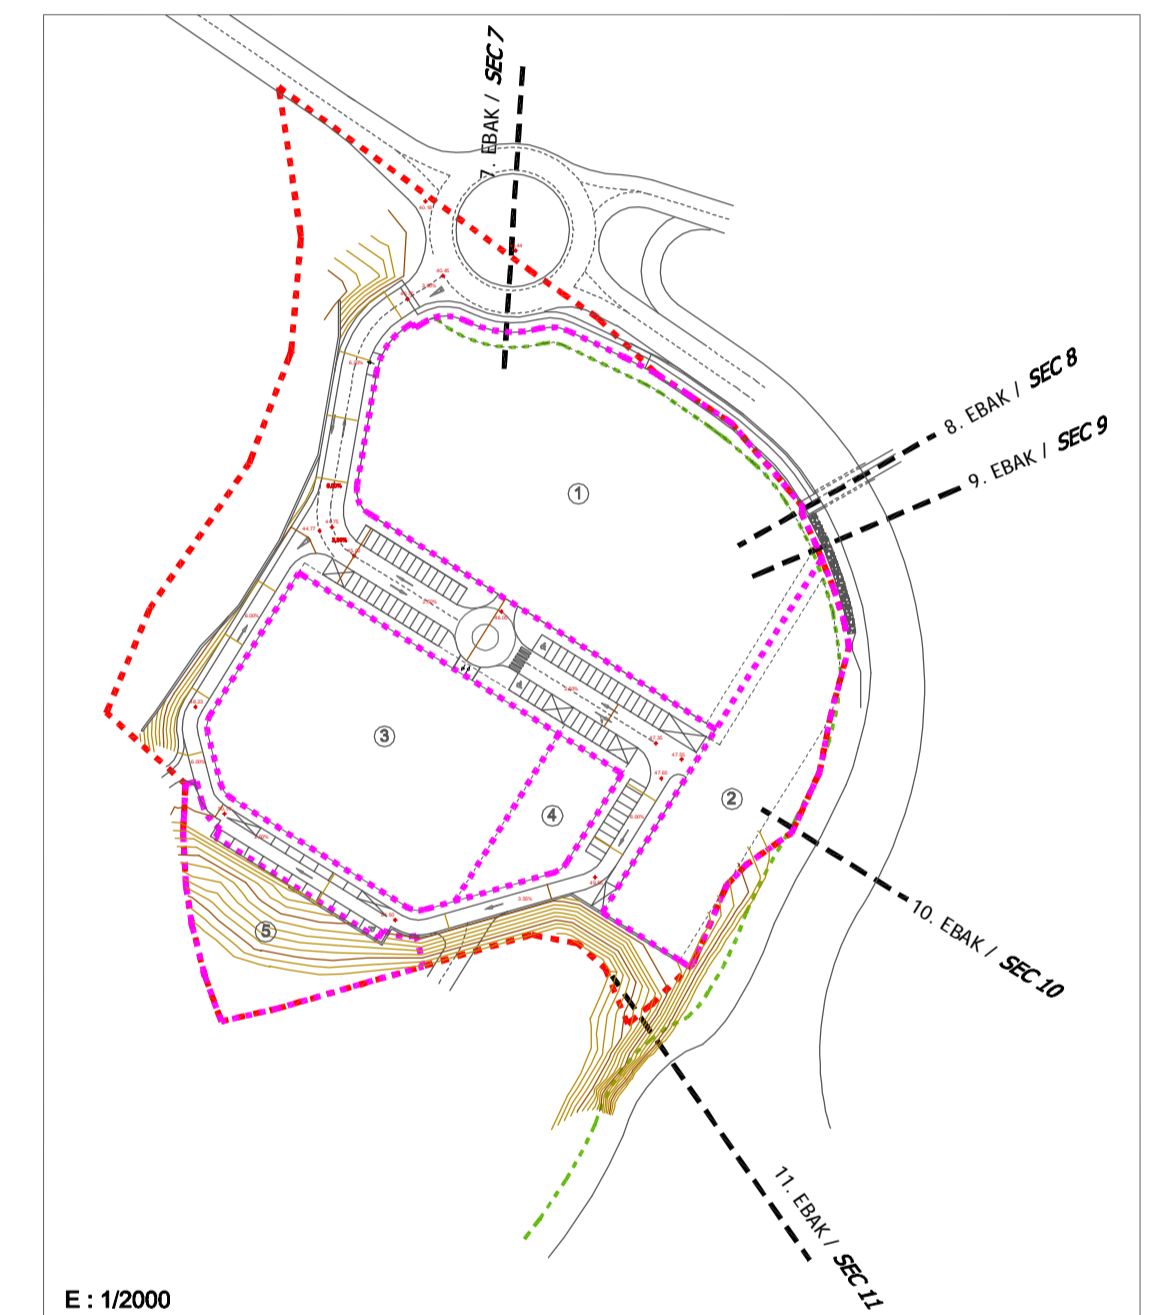

	JARDUTE EREMUA	28.812 m ²
	AMBITO DE ACTUACION	
	PARTZELA MUGA	
	LIMITE PARCELA	
	ERAIKITZEKO MUGA - ERREPIDEAREKIKO MUGA 8m	
	LIMITE EDIFICATORIO - LIMITE A CARRETERA 8m	
	GAUR EGUNGO LURZORUA	
	TERRENO ACTUAL	

ELGOIBARKO HAPU_AREN 10.A LERUN TXIKI - MORTERIKA EREMUAREN
 PLAN PARTZIALAREN ALDAKETA
 - TESTU BATERATUA -
 MODIFICACION DEL PLAN PARCIAL DEL AMBITO
 10.A LERUN TXIKI - MORTERIKA DEL PGOU DE ELGOIBAR
 - TEXTO REFUNDIDO -

PLANOA / PLANO: N-634 ERREPIDEAREKIN EBAKETAK
 SECCIONES CON CARRETERA N-634

SUSTATZAILA / PROMOTOR: LERUN TXIKI PROMOCIONES Y CONTRATAS, S.L.
 IDAZLEA / REDACTOR: ARKITEKTOA / ARQUITECTO: M. C. ALKORTA AZKUE
 ARKITEKTO TEKNIKOA / ARQUITECTO TECNICO: J. M. RAMILO PIZARRO
 HIRIGINTZA ABOKATUA / ABOGADO URBANISTA: HECTOR NAGORE SORABILLA
 ESKALA / ESCALA: 1:250
 ZENBAKIA / NUMERO: 11.7.2
 DATA / FECHA: 2.016KO URTARRILA ENERO 2.016