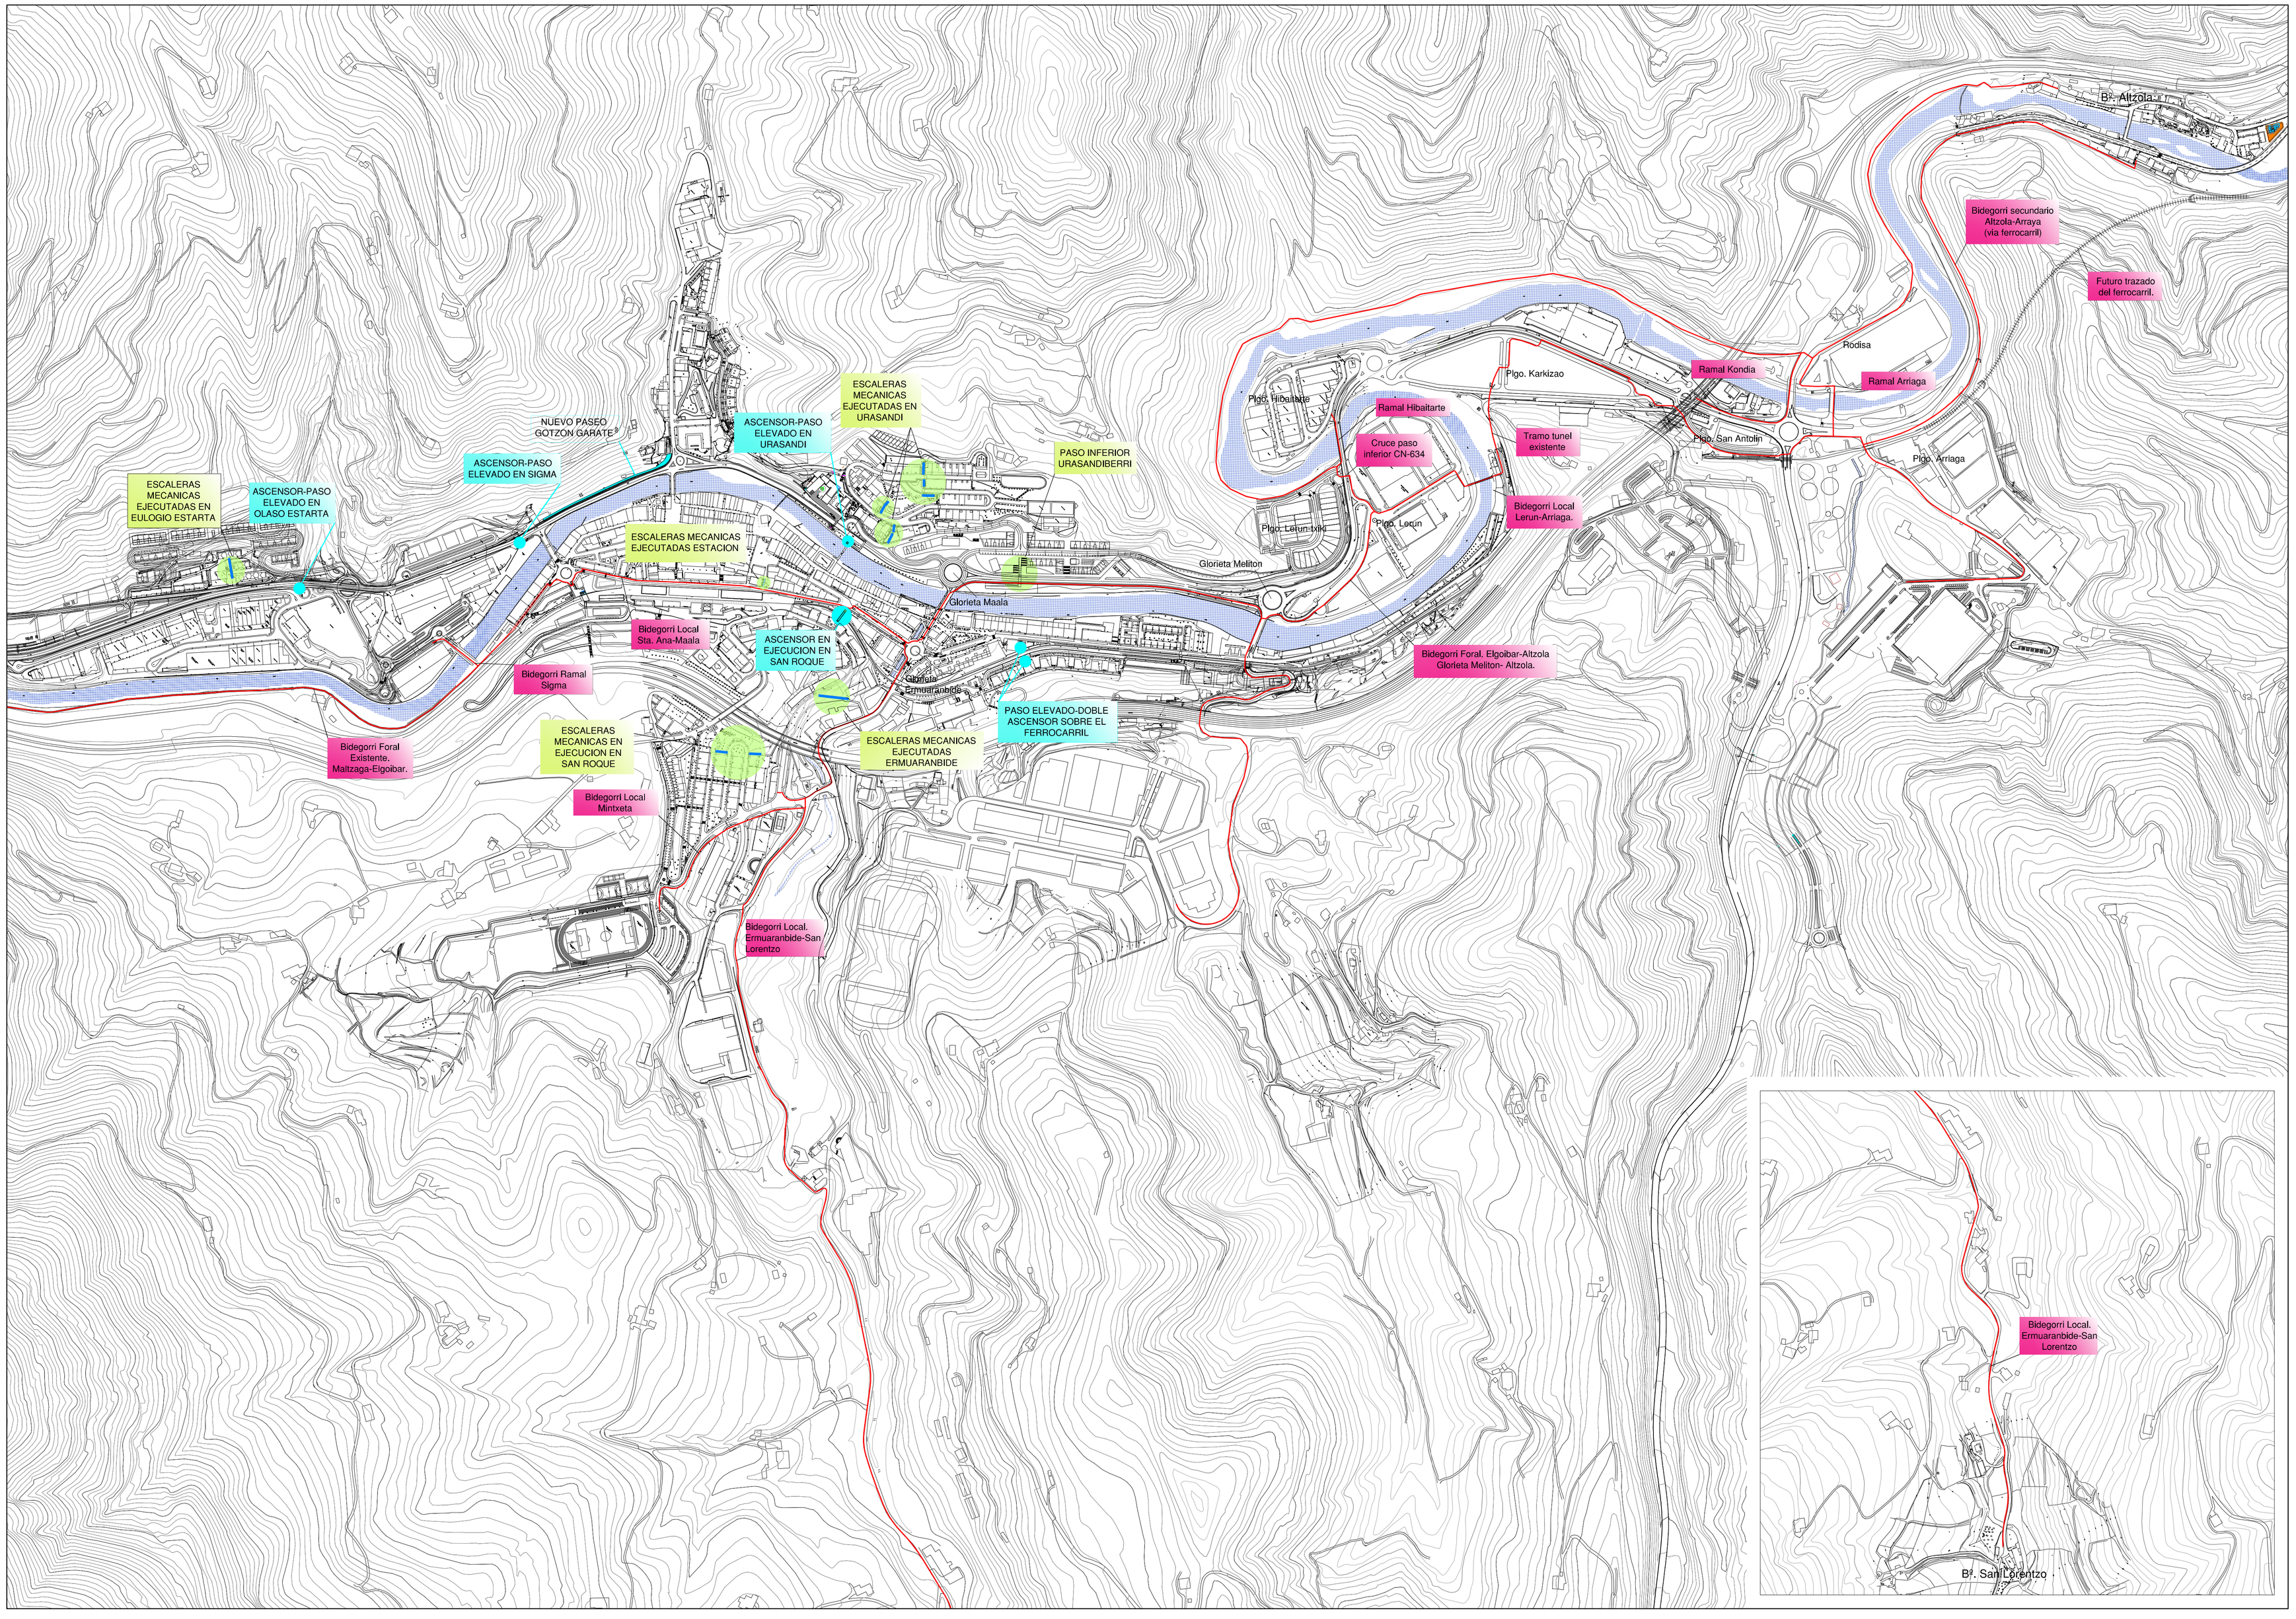

BIDEGORRI / BIDEGORRI.
ASCENSOR / IGOGAILUA.
ESCALERA MECANICA / ESKAILERA MEKANIKOA.

Plan General de Ordenación Urbana de Elgoibar
Elgoibarko Hiri Antolakuntza Plangintza Orokorra

E.IV.2- RED VIARIA PEATONAL Y CICLISTA BÁSICA.

eskala: 1/5000

N

E.IV.2- OINARRIZKO OINEZKO ETA TXIRRINDULARIEN BIDE TRAZADURA.

escala: 1/5000

ARAUDI
Izaskun Larzabal
Injelan.s.l.l.

ELGOIBARKO UDALA